
















# Ú S L I P Í



## LOKALITY SO.9.a.L/U, so.9.b.L/U v k.ú. Lipí

### HRANICE A ZNAČENÍ


	HRANICE ÚZEMÍ DOTČENÉHO NAVRŽENÝM ŘEŠENÍM
	HRANICE POZEMKŮ DLE KATASTRU NEMOVITOSTÍ
	ČÍSLO POZEMKU DLE KATASTRU NEMOVITOSTÍ
	HRANICE ZASTAVĚNÉHO ÚZEMÍ (ÚP) / HRANICE ZASTAVITELNÝCH PLOCH (ÚP)
	POPIS PLOCH ZMĚN - PLOCHY SMÍŠENÉ OBYTNÉ - ZASTAVITELNÉ ÚZEMÍ (ÚP)

### VLASTNICKÉ VZTAHY

OZNAČENÍ POZEMKU	VLASTNICKÉ PRÁVO, ADRESA, PARCELNÍ ČÍSLO (V K.Ú. LIPÍ) - STAV K 1.11.2016
	<b>Obec Lipí, č. p. 28, 37384 Lipí</b> p.č.: st. 216 423/39 (ostatní plocha-ostatní komunikace, výměra v řešeném území 22,8m <sup>2</sup> ), 423/55 (orná půda, výměra v řešeném území 22,8m <sup>2</sup> ), 431/5 (ostatní plocha, výměra v řešeném území 247m <sup>2</sup> ), 431/14 (trvalý travní porost, výměra 51m <sup>2</sup> )
	1/2 <b>Smrž Václav</b> , č. p. 38, 37350 Olešník
	1/2 <b>Smržová Ludmila Ing.</b> , č. p. 38, 37350 Olešník p.č.: 423/58 (orná půda, výměra 2392m <sup>2</sup> ), 431/8 (trvalý travní porost, výměra 628m <sup>2</sup> )
	<b>Matějček Jindřich Ing.</b> , Náměstí 54, 38241 Kaplice <b>Matějčková Markéta Ing.</b> , č. p. 153, 37384 Lipí
	p.č.: st. 264 (zastavěná plocha a nádvoří, výměra 135m <sup>2</sup> ), 423/83 (zahradka, výměra 2195m <sup>2</sup> ), 1/2 <b>Hnátek Jan</b> , Otavská 1060/12, České Budějovice 2, 37011 České Budějovice 1/2 <b>Marešová Lenka Mgr.</b> , Otavská 1060/12, České Budějovice 2, 37011 České Budějovice
	p.č.: 423/60 (trvalý travní porost, výměra 2137m <sup>2</sup> ), 431/10 (trvalý travní porost, výměra 403m <sup>2</sup> ) <b>Vešek Jan Ing.</b> , Burgerova 1862, 25263 Roztoky p.č.: 423/59 (orná půda, výměra 1406m <sup>2</sup> ), 431/9 (trvalý travní porost, výměra 344m <sup>2</sup> )
	1/2 <b>Chromý Tomáš Ing.</b> , Zastávka-U Lesa 91, 37001 Vrábče 1/2 <b>Štiková Jarmila Ing.</b> , Tábořská 2180, 25228 Černošice p.č.: 423/34 (orná půda, výměra 3254m <sup>2</sup> ), 423/67 (orná půda, výměra 40,5m <sup>2</sup> ), 423/67 (orná půda, výměra 3254m <sup>2</sup> )
	1/6 <b>Burda Jan Mgr.</b> , gen. Eliáše 1482/4, 78501 Šternberk 1/2 <b>Burdová Eliška</b> , č. p. 36, 37384 Lipí 1/6 <b>Burdová Zuzana Mgr.</b> , Mayerova 649/8, České Budějovice 6, 37001 České Budějovice 1/6 <b>Tesařová Eva Mgr.</b> , Zahradní 770/47, České Budějovice 2, 37005 České Budějovice
	p.č.: 423/2 (orná půda, výměra 7847m <sup>2</sup> ), 423/36 (orná půda, výměra 1734m <sup>2</sup> ), 423/56 (trvalý travní porost, výměra 627m <sup>2</sup> ) <b>Houška Zdeněk</b> , č. p. 52, 37384 Čakov p.č.: 425/1 (orná půda, výměra 21579m <sup>2</sup> , výměra v řešeném území 11,1 m <sup>2</sup> )
	<b>Kamlachová Iva</b> , č. p. 110, 37384 Lipí p.č.: 431/1 (trvalý travní porost, výměra v řešeném území 139m <sup>2</sup> )

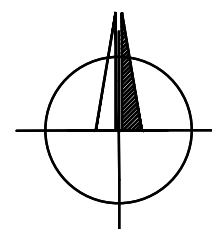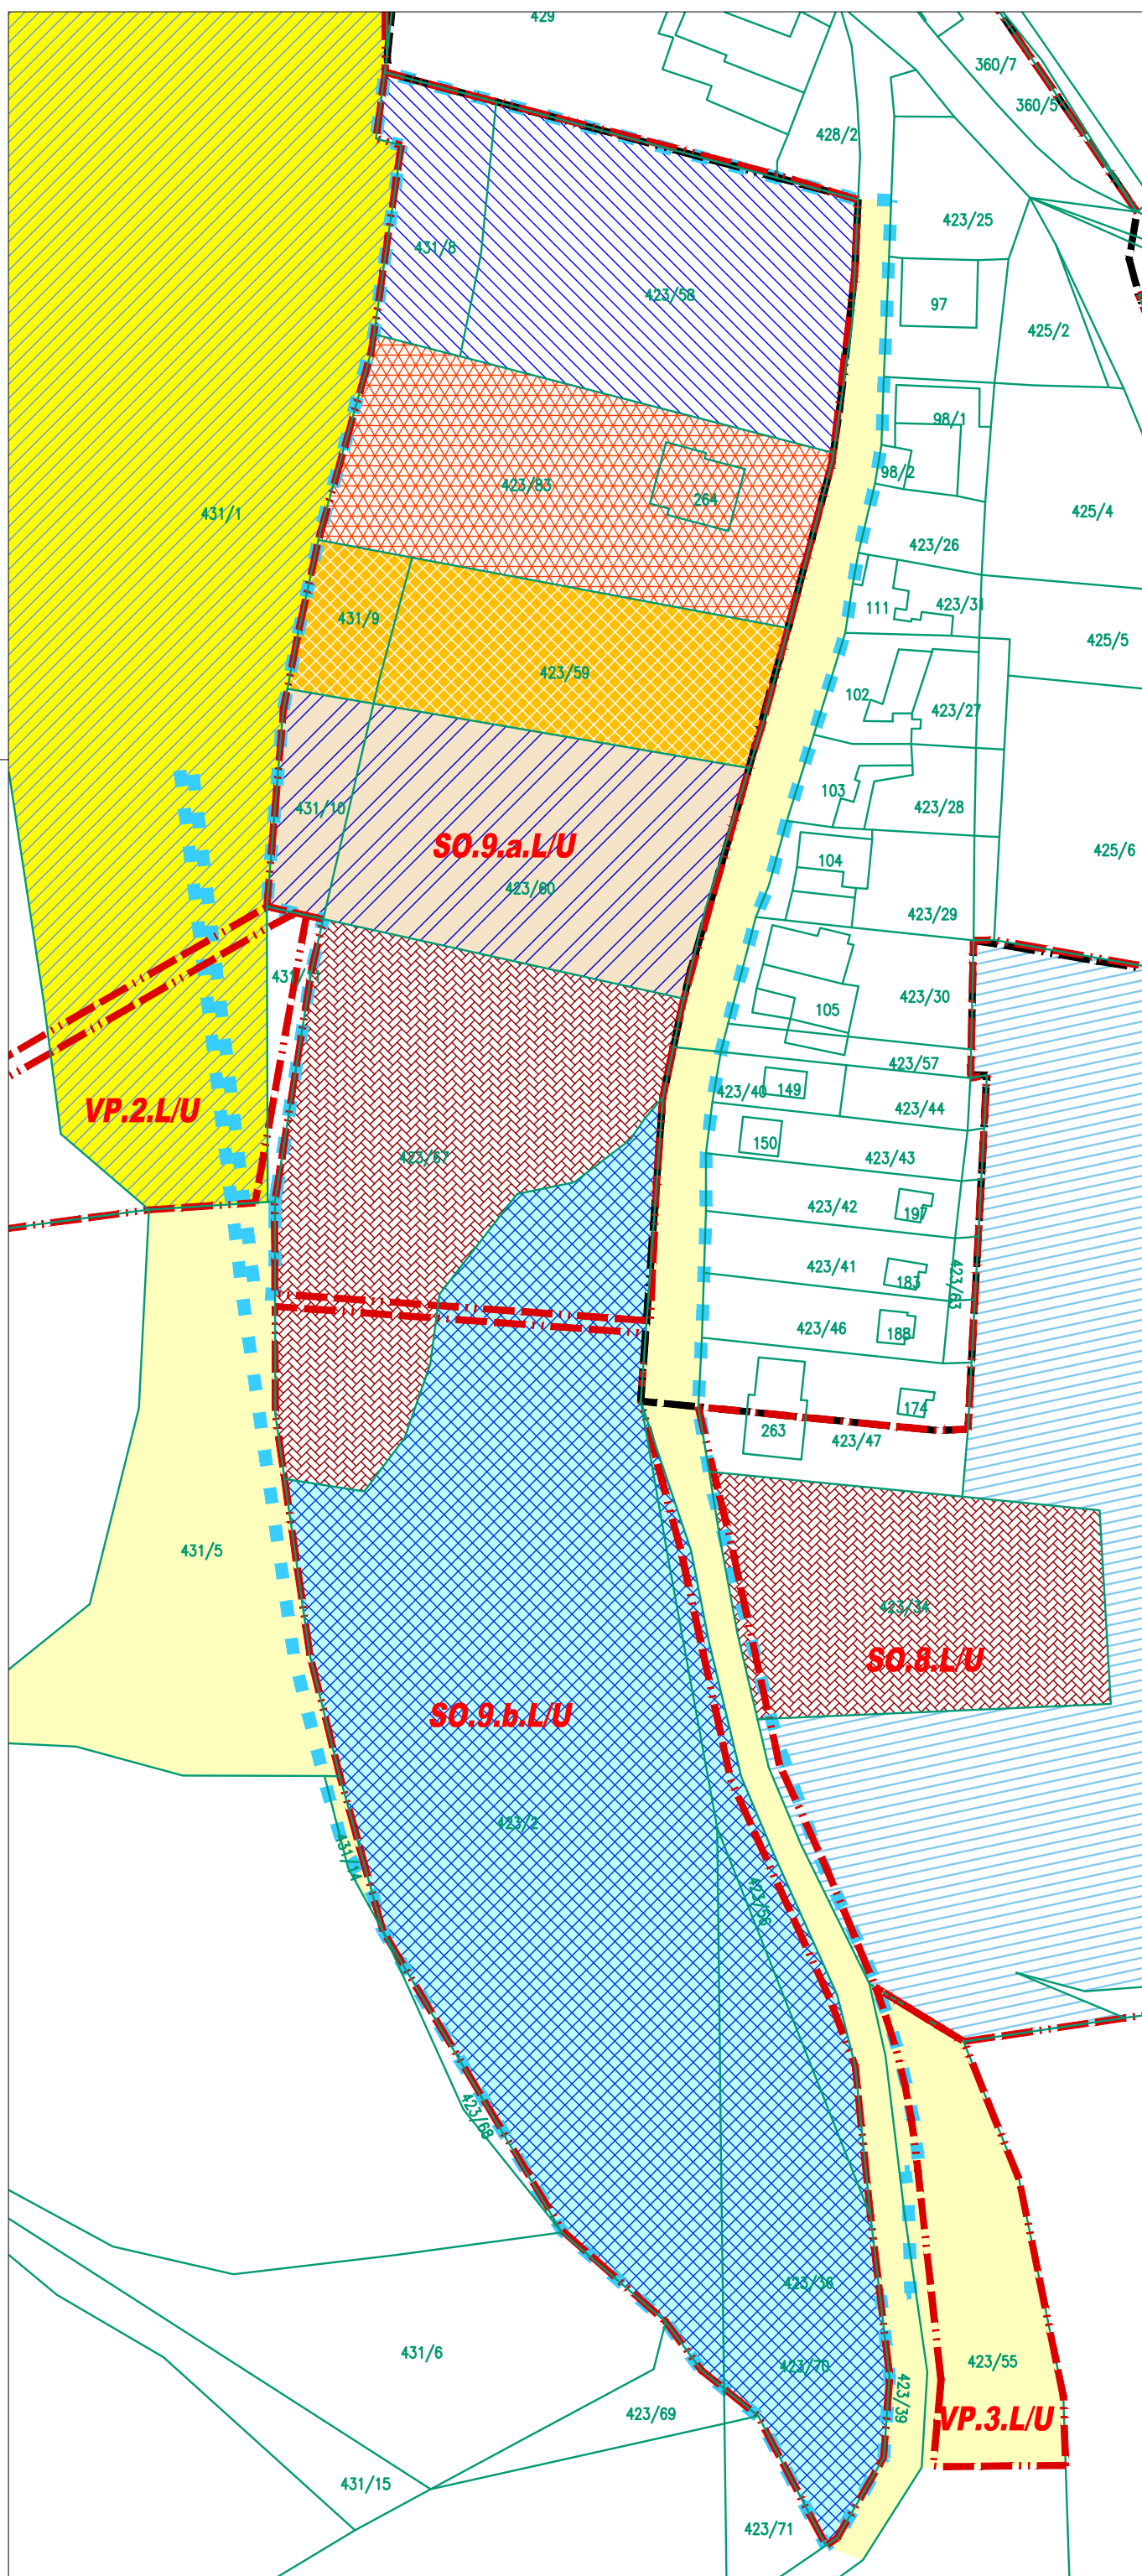

BRŮHA A KRAMPERA, ARCHITEKTI, spol. s r.o.  
PROJEKČNÍ A INŽENÝRSKÁ KANCELÁŘ, RIEGROVA 1745/59, 370 01 Č.BUDĚJOVICE tel:387425213 info@bkarchitekti.cz

	VEDOUcí PROJEKTANT	ZODPOVĚDNÝ PROJEKTANT	KRESLIL
	ING. ARCH. J. BRŮHA	ING. ARCH. J. BRŮHA	ING. VERONIKA PICKOVÁ
		ING. VÁCLAV KRAMPERA	
POŘIZOVATEL OBECNÍ ÚŘAD LIPÍ 28, 373 84 DUBNÉ			
AKCE	<b>ÚS LIPÍ - lokality SO.9.a.L/U a SO.9.b.L/U v k.ú. Lipí</b>		ČÍSLO VÝKRESU <b>B5</b>
VÝKRES	VÝKRES MAJETKOPRÁVNÍCH VZTAHŮ		ČÍSLO PARÉ
STUPEŇ	ÚS	MĚŘITKO 1:1000	DATUM 02/2017
FORMÁT	3xA4	ČÍSLO ZAKAZKY 16-020.7	