

LEGENDA

HRANICE A ZNAČENÍ



HRANICE ŘEŠENÉHO ÚZEMÍ ÚP LIPÍ



HRANICE ŘEŠENÉHO ÚZEMÍ ZMĚNY č. 2 ÚP LIPÍ



HRANICE SPRÁVNÍHO ÚZEMÍ OBCE



HRANICE KATASTRÁLNÍHO ÚZEMÍ S POPISEM



HRANICE ZASTAVITELNÝCH PLOCH





POPIS PLOCH ZMĚN - SO = SMÍŠENÁ OBYTNÁ PLOCHA

1 = POŘADOVÉ ČÍSLO PLOCHY

K = KATASTRÁLNÍ ÚZEMÍ KALIŠTĚ U LIPÍ



PLOCHA, VE KTERÉ JE ULOŽENO VYPRACOVÁNÍ ÚZEMNÍ STUDIE

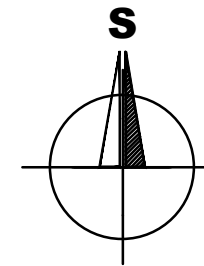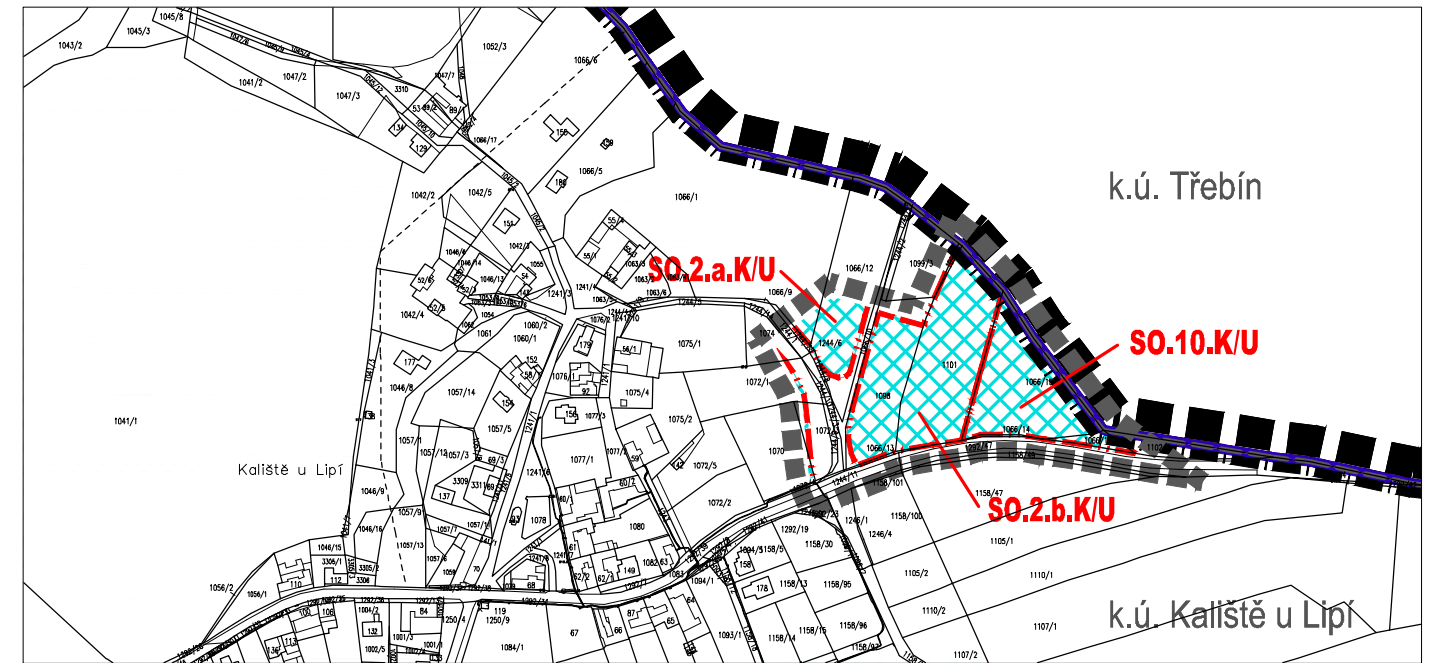

Záznam o účinnosti

Vydávající správní orgán:

Zastupitelstvo obce Lipí

Datum nabytí účinnosti:

Oprávněná úřední osoba pořizovatele

jméno a příjmení: Ing. Lenka Šimová

funkce:

oprávněná úřední osoba pořizovatele

podpis:

jméno a příjmení: Ing. Jiří Krčmář

funkce: starosta obce Lipí

podpis:

Otisk úředního razítka pořizovatele:

BRŮHA A KRAMPERA, ARCHITEKTI, spol. s r.o.
PROJEKČNÍ A INŽENÝRSKÁ KANCELÁŘ, RIEGROVA 1745/59, 370 01 Č.BUDĚJOVICE tel:387425213 info@bkarchitekti.cz

	VEDOUCÍ PROJEKTANT	ZODPOVĚDNÝ PROJEKTANT	KRESLIL
	ING. ARCH. J. BRŮHA	ING. ARCH. J. BRŮHA	ING. VERONIKA PICKOVÁ
		ING. VÁCLAV KRAMPERA	
	POŘIZOVATEL Ing. LENKA ŠIMOVÁ, Studio MAP s.r.o.		
AKCE	<h1>ZMĚNA Č. 2 ÚP LIPÍ</h1> <h2>k. ú. Kaliště u Lipí</h2>		ČÍSLO VÝKRESU 1.1.
VÝKRES	VÝKRES ZÁKLADNÍHO ČLENĚNÍ ÚZEMÍ		ČÍSLO PARÉ
STUPEŇ VP	MĚŘITKO	1:5 000	DATUM 09/2019
FORMÁT 2 x A4	ČÍSLO ZAKÁZKY	19-044.1	