





LEGENDA

HRANICE A ZNAČENÍ

-  HRANICE ŘEŠENÉHO ÚZEMÍ ÚP LIPÍ
-  HRANICE ŘEŠENÉHO ÚZEMÍ ZMĚNY č. 2 ÚP LIPÍ
-  HRANICE SPRÁVNÍHO ÚZEMÍ OBCE
-  HRANICE KATASTRÁLNÍHO ÚZEMÍ S POPISEM



OZNAČENÍ VEŘEJNĚ PROSPĚŠNÝCH STAVEB, OPATŘENÍ A ASANAČNÍCH ÚPRAV

-  PLOCHY UMOŽŇUJÍCÍ UMÍSTĚNÍ OBJEKTŮ DOPRAVNÍ INFRASTRUKTURY

PLOCHY A KORIDORY PRO VPS S MOŽNOSTÍ VYVLASTNĚNÍ


PLOCHY PRO VPS V OBLASTI DOPRAVY (NAVRHOVANÉ MÍSTNÍ KOMUNIKACE)

-  NAVRŽENÁ MÍSTNÍ KOMUNIKACE MK.2.K K NAVRŽENÉ ČOV V SÍDLE KALIŠTĚ U LIPÍ, k.ú. KALIŠTĚ U LIPÍ

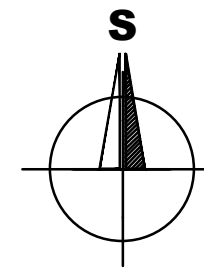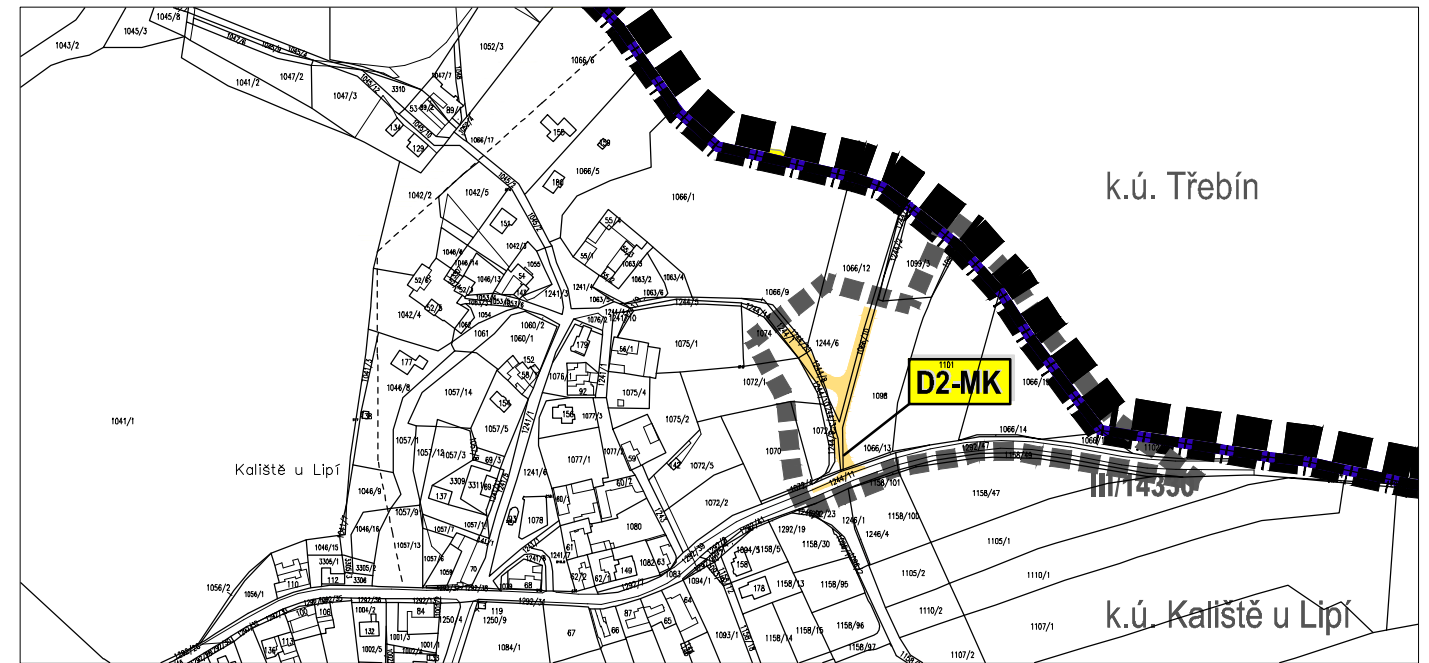

Záznam o účinnosti	
<p>Vydávající správní orgán: <i>Zastupitelstvo obce Lipí</i></p>	<p>Datum nabytí účinnosti:</p>
<p>Oprávněná úřední osoba pořizovatele jméno a příjmení: <i>Ing. Lenka Šimová</i> funkce: <i>oprávněná úřední osoba pořizovatele</i> podpis:</p>	<p>Otisk úředního razítka pořizovatele:</p>
<p>jméno a příjmení: <i>Ing. Jiří Krčmář</i> funkce: <i>starosta obce Lipí</i> podpis:</p>	

BRŮHA A KRAMPERA, ARCHITEKTI, spol. s r.o.
PROJEKČNÍ A INŽENÝRSKÁ KANCELÁŘ, RIEGROVA 1745/59, 370 01 Č.BUDĚJOVICE tel: 387425213 info@bkarchitekti.cz

	VEDOUCÍ PROJEKTANT	ZODPOVĚDNÝ PROJEKTANT	KRESLIL
	ING. ARCH. J. BRŮHA	ING. ARCH. J. BRŮHA	ING. VERONIKA PICKOVÁ
	POŘIZOVATEL Ing. LENKA ŠIMOVÁ, Studio MAP s.r.o.		
AKCE	ZMĚNA Č. 2 ÚP LIPÍ k. ú. Kaliště u Lipí		ČÍSLO VÝKRESU 1.3.
VÝKRES VEŘEJNĚ PROSPĚŠNÉ STAVBY, OPATŘENÍ A ASANACE			ČÍSLO PARÉ
STUPEŇ VP	MĚŘITKO 1:5 000	DATUM 09/2019	
FORMÁT 2 x A4	ČÍSLO ZAKÁZKY 19-044.1		