

LEGENDA

HRANICE A ZNAČENÍ

	HRANICE ŘEŠENÉHO ÚZEMÍ ÚP LIPÍ
	HRANICE ŘEŠENÉHO ÚZEMÍ ZMĚNY č. 2 ÚP LIPÍ
	HRANICE SPRÁVNÍHO ÚZEMÍ OBCE
	HRANICE KATASTRÁLNÍHO ÚZEMÍ S POPISEM
	HRANICE ZASTAVITELNÝCH PLOCH
	POPIS PLOCH ZMĚN - SO = SMÍŠENÁ OBYTNÁ PLOCHA 1 = POŘADOVÉ ČÍSLO PLOCHY K = KATASTRÁLNÍ ÚZEMÍ KALIŠTĚ U LIPÍ
	PLOCHA, VE KTERÉ JE ULOŽENO VYPRACOVÁNÍ ÚZEMNÍ STUDIE
	VYSOKÁ ZELEŇ A STROMOŘADÍ

PLOCHY S ROZDÍLNÝM ZPŮSOBEM VYUŽITÍ

STABILIZOVANÉ PLOCHY	PLOCHY ZMĚN	
		PLOCHY SMÍŠENÉ OBYTNÉ

NEZASTAVĚNÁ ÚZEMÍ



STAV	NÁVRH	
		ZELEŇ soukromá

DOPRAVNÍ INFRASTRUKTURA

STAV	NÁVRH	
		SILNICE III. TŘÍDY
		MÍSTNÍ A ÚČELOVÉ KOMUNIKACE
		CYKLOTRASY

TECHNICKÁ INFRASTRUKTURA

	OCHRANNÉ PÁSMO KOMUNIKAČNÍHO VEDENÍ
--	-------------------------------------

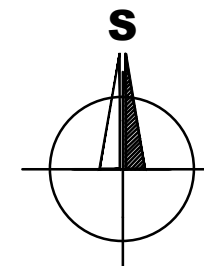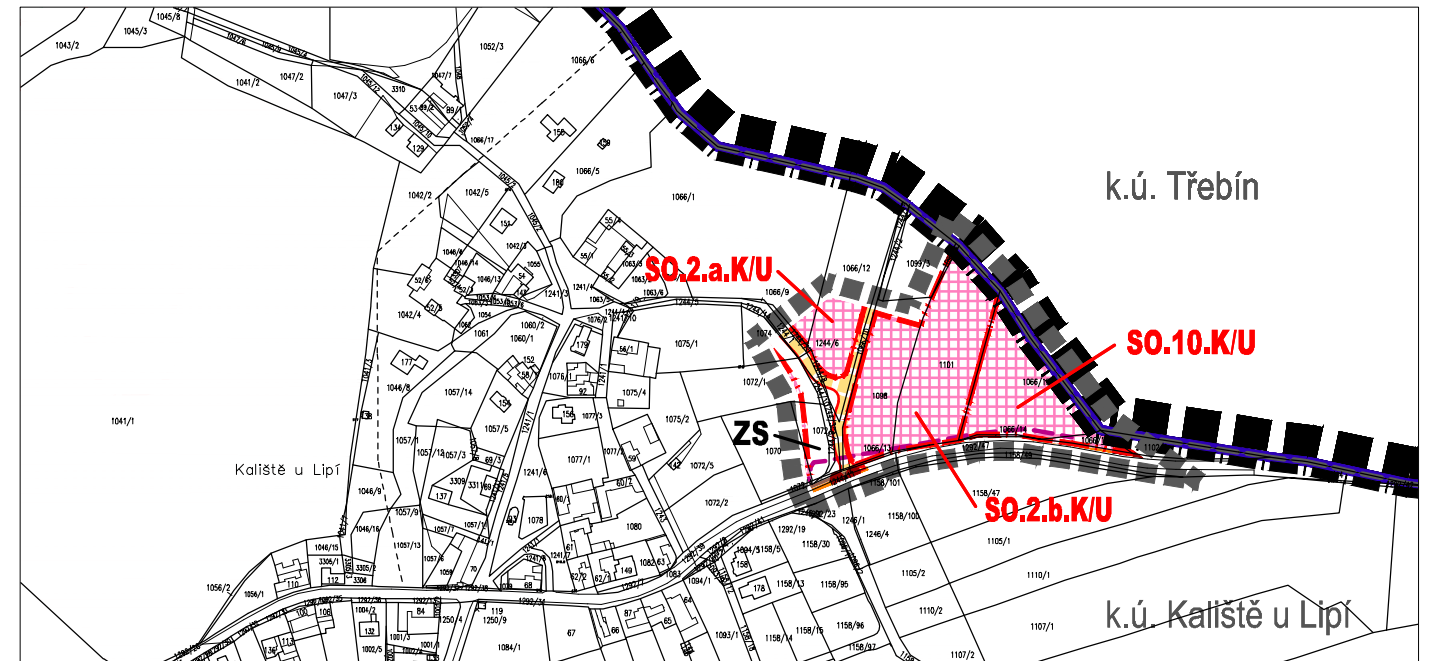

Záznam o účinnosti	
Vydávající správní orgán: <i>Zastupitelstvo obce Lipí</i>	Datum nabytí účinnosti:
Oprávněná úřední osoba pořizovatele jméno a příjmení: <i>Ing. Lenka Šimová</i> funkce: <i>oprávněná úřední osoba pořizovatele</i> podpis:	Otisk úředního razítka pořizovatele:
jméno a příjmení: <i>Ing. Jiří Krčmář</i> funkce: <i>starosta obce Lipí</i> podpis:	

BRŮHA A KRAMPERA, ARCHITEKTI, spol. s r. o.
PROJEKČNÍ A INŽENÝRSKÁ KANCELÁŘ, RIEGROVA 1745/59, 370 01 Č. BUDĚJOVICE tel: 387425213 info@bkarchitekti.cz

	VEDOUCÍ PROJEKTANT	ZODPOVĚDNÝ PROJEKTANT	KRESLIL
	ING. ARCH. J. BRŮHA	ING. ARCH. J. BRŮHA	ING. VERONIKA PICKOVÁ
		ING. VÁCLAV KRAMPERA	
POŘIZOVATEL OBCNÍ ÚŘAD LIPÍ			
AKCE	ZMĚNA Č. 2 ÚP LIPÍ k. ú. Kaliště u Lipí		ČÍSLO VÝKRESU 1.4.
VÝKRES	KONCEPCE DOPRAVNÍ A TECHNICKÉ INFRASTRUKTURY		ČÍSLO PARÉ
STUPEŇ VP	MĚŘITKO	1:5 000	DATUM
			09/2019
FORMÁT	2 x A4	ČÍSLO ZAKÁZKY	19-044.1