

LEGENDA

HRANICE A ZNAČENÍ



	HRANICE ŘEŠENÉHO ÚZEMÍ ÚP LIPÍ
	HRANICE ŘEŠENÉHO ÚZEMÍ ZMĚNY č. 2 ÚP LIPÍ
	HRANICE SPRÁVNÍHO ÚZEMÍ OBCE
	HRANICE KATASTRÁLNÍHO ÚZEMÍ S POPISEM

OCHRANA ZPF A PUPFL

	HRANICE ZÁBORU ZEMĚDĚLSKÉHO PŮDNÍHO FONDU
	POPIS ZÁBORU ZEMĚDĚLSKÉHO PŮDNÍHO FONDU
	HRANICE BPEJ
	KÓD BPEJ
	TŘÍDA OCHRANY
	ZEMĚDĚLSKÁ PŮDA S TŘÍDOU OCHRANY II.
	ZEMĚDĚLSKÁ PŮDA S TŘÍDOU OCHRANY III.
	ZEMĚDĚLSKÁ PŮDA S TŘÍDOU OCHRANY IV.
	ZEMĚDĚLSKÁ PŮDA S TŘÍDOU OCHRANY V.
	PLOCHY JIŽ VYHODNOCENÉ VE SCHVÁLENÉM ÚP LIPÍ

MELIORACE

	AREÁL ODVODNĚNÍ
	HMZ - OTEVŘENÉ

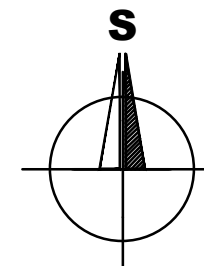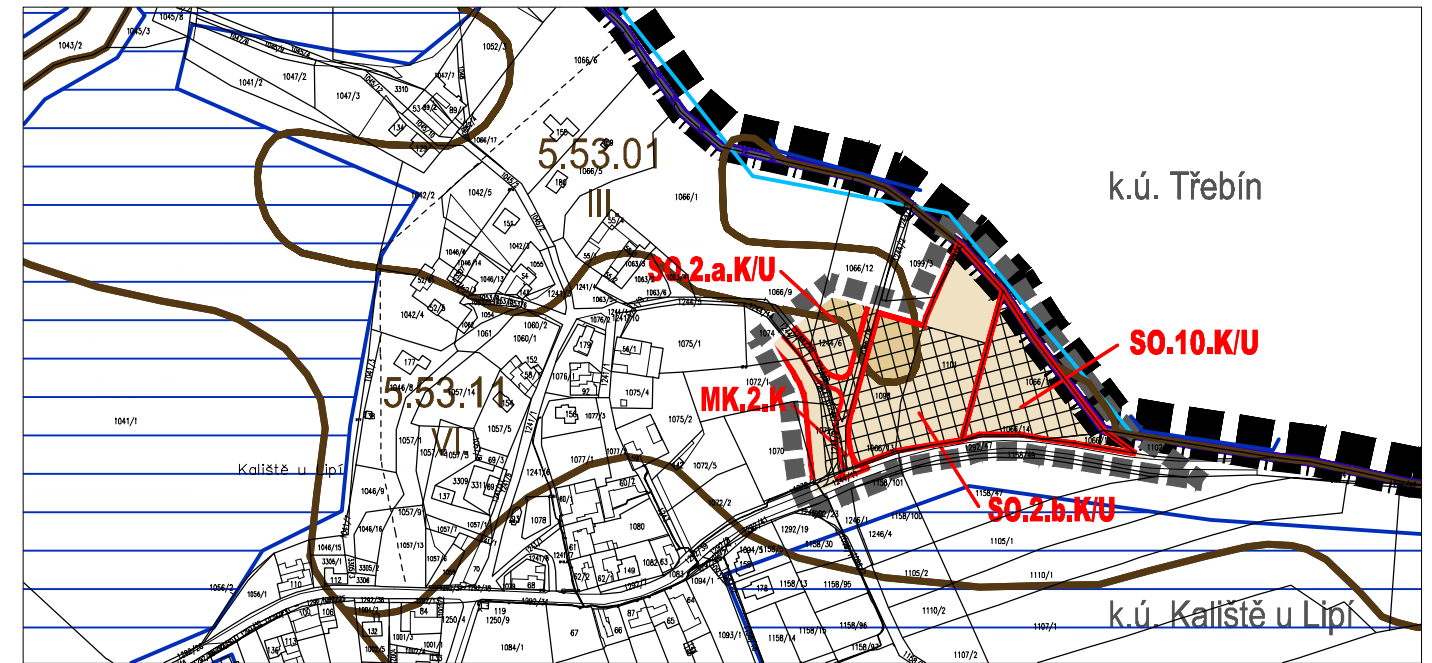

Záznam o účinnosti	
Vydávající správní orgán: <i>Zastupitelstvo obce Lipí</i>	Datum nabytí účinnosti:
Oprávněná úřední osoba pořizovatele jméno a příjmení: <i>Ing. Lenka Šimová</i> funkce: <i>oprávněná úřední osoba pořizovatele</i> podpis:	Otisk úředního razítka pořizovatele:
jméno a příjmení: <i>Ing. Jiří Krčmář</i> funkce: <i>starosta obce Lipí</i> podpis:	

BRŮHA A KRAMPERA, ARCHITEKTI, spol. s r. o.
PROJEKČNÍ A INŽENÝRSKÁ KANCELÁŘ, RIEGROVA 1745/59, 370 01 Č. BUDĚJOVICE tel: 387425213 info@bkarchitekti.cz

	VEDOUcí PROJEKTANT	ZODPOVĚDNÝ PROJEKTANT	KRESLIL
	ING. ARCH. J. BRŮHA	ING. ARCH. J. BRŮHA	ING. VERONIKA PICKOVÁ
		ING. VÁCLAV KRAMPERA	
	POŘIZOVATEL Ing. LENKA ŠÍMOVÁ, Studio MAP s.r.o.		
AKCE	ZMĚNA č. 2 ÚP LIPÍ k. ú. Kaliště u Lipí		ČÍSLO VÝKRESU II.3.
VÝKRES	VÝKRES PŘEDPOKLÁDANÉHO ZÁBORU ZPF		ČÍSLO PARÉ
STUPEŇ VP	MĚŘITKO 1:5 000	DATUM 09/2019	
FORMÁT 2 x A4	ČÍSLO ZAKÁZKY 19-044.1		