

#### Lipí - obnova vodovodu a kanalizace

Rozsah staveniště je dán plochou pro provádění liniových staveb inženýrských sítí.

V průběhu provádění se předpokládá trvalá uzavírka MK - dopravní značky Z2 s B1a E12 (zábrany pro označení uzavírky). V místě, kde není dostatečné osvětlení (včetně světel 3x7S typ1)

Na příjezdových komunikacích budou umístěny informační tabule IP 22 s textem " MÍSTNÍ KOMUNIKACE NEPRŮJEZDNÁ"

Rozsah uzavírky může být v závislosti na průběhu prací upravován tak, aby co nejméně omezoval přístup majitelů do přilehlých objektů.


Svislé dopravní značky budou v základní velikosti v retroreflexní úpravě osazeny dle TP 65 Zásady pro dopravní značení na pozemních komunikacích, TP 66 Zásady pro označování pracovních míst na pozemních komunikacích.

Staveniště musí být po dobu stavby řádně označeno a osvětleno, stavební jámy a rýhy zabezpečeny proti vstupu nepovolaným osobám .

protože stavba bude prováděna s trvalou uzavírkou komunikací, dodavatel stavby zajistí:

- min. 3 dny před uzavírkou informování majitelů nemovitostí v uzavírce o této uzavírce a s upozorněním na nutnost parkování mimo objekty v uzavírce
- Dopravně inženýrské opatření bude realizováno odbornou firmou

DIO 1

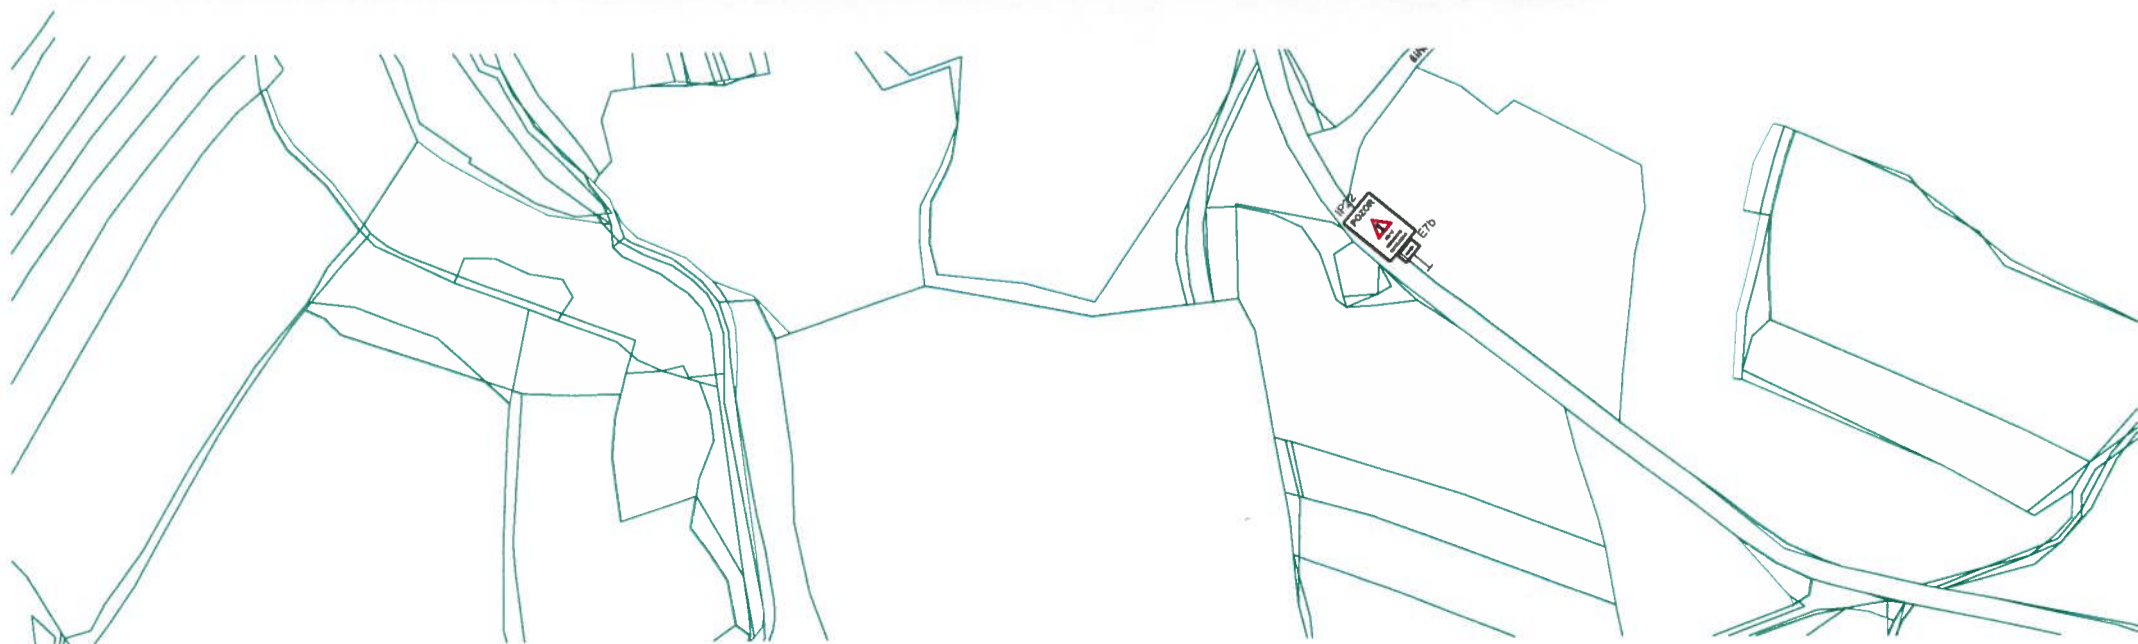



#### Lipí - obnova vodovodu a kanalizace

Rozsah staveniště je dán plochou pro provádění liniových staveb inženýrských sítí.

- ✓ V průběhu provádění se předpokládá trvalá uzavírka MK - dopravní značky Z2 s B1a E12 (zábrany pro označení uzavírky). V místě, kde není dostatečné osvětlení ( včetně světel 3x7S typ1)


Na příjezdových komunikacích budou umístěny informační tabule IP 22 s textem " MÍSTNÍ KOMUNIKACE NEPRŮJEZDNÁ"

Rozsah uzavírky může být v závislosti na průběhu prací upravován tak, aby co nejméně omezoval přístup majitelů do přilehlých objektů.

Svislé dopravní značky budou v základní velikosti v retroreflexní úpravě osazeny dle TP 65 Zásady pro dopravní značení na pozemních komunikacích, TP 66 Zásady pro označování pracovních míst na pozemních komunikacích.

- ✓ Staveniště musí být po dobu stavby řádně označeno a osvětleno, stavební jámy a rýhy zabezpečeny proti vstupu nepovolaným osobám .  
protože stavba bude prováděna s trvalou uzavírkou komunikací, dodavatel stavby zajistí:
  - min. 3 dny před uzavírkou informování majitelů nemovitostí v uzavírce o této uzavírce a s upozorněním na nutnost parkování mimo objekty v uzavírce
  - Dopravně inženýrské opatření bude realizováno odbornou firmou

DIO 2

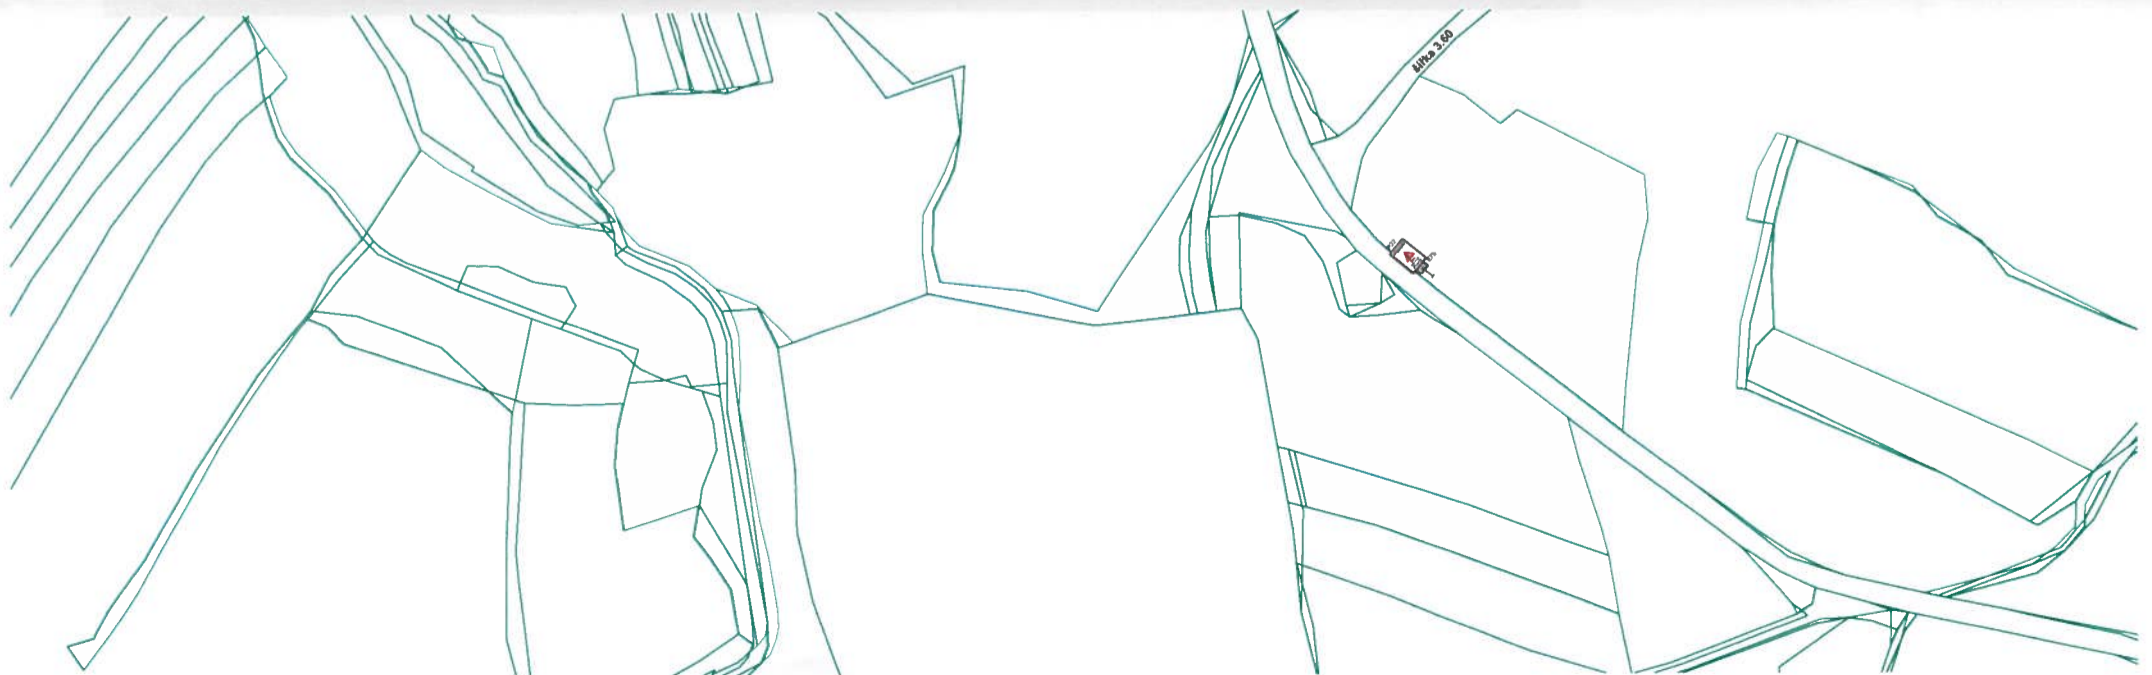



#### Lipí - obnova vodovodu a kanalizace

Rozsah staveniště je dán plochou pro provádění liniových staveb inženýrských sítí.

V průběhu provádění se předpokládá trvalá uzavírka MK - dopravní značky Z2 s B1a E12 (zábrany pro označení uzavírky). V místě, kde není dostatečné osvětlení ( včetně světel 3x7S typ1)

Rozsah uzavírky může být v závislosti na průběhu prací upravován tak, aby co nejméně omezoval přístup majitelů do přilehlých objektů.

Svislé dopravní značky budou v základní velikosti v retroreflexní úpravě osazeny dle TP 65 Zásady pro dopravní značení na pozemních komunikacích, TP 66 Zásady pro označování pracovních míst na pozemních komunikacích.

Staveniště musí být po dobu stavby řádně označeno a osvětleno, stavební jámy a rýhy zabezpečeny proti vstupu nepovolaným osobám .

protože stavba bude prováděna s trvalou uzavírkou komunikací, dodavatel stavby zajistí:

- min. 3 dny před uzavírkou informování majitelů nemovitostí v uzavírce o této uzavírce a s upozorněním na nutnost parkování mimo objekty v uzavírce
- Dopravně inženýrské opatření bude realizováno odbornou firmou



#### Lipí - obnova vodovodu a kanalizace

Rozsah staveniště je dán plochou pro provádění liniových staveb inženýrských sítí.  
V průběhu provádění se předpokládá trvalá uzavírka MK - dopravní značky Z2 s B1a E12 (zábrany pro označení uzavírky). V místě, kde není dostatečné osvětlení ( včetně světel 3x7S typ1)

Na příjezdových komunikacích budou umístěny informační tabule IP 22 s textem " MÍSTNÍ KOMUNIKACE NEPRŮJEZDNÁ"

Rozsah uzavírky může být v závislosti na průběhu prací upravován tak, aby co nejméně omezoval přístup majitelů do přilehlých objektů.  
Svislé dopravní značky budou v základní velikosti v retroreflexní úpravě osazeny dle TP 65 Zásady pro dopravní značení na pozemních komunikacích, TP 66 Zásady pro označování pracovních míst na pozemních komunikacích.

Staveniště musí být po dobu stavby řádně označeno a osvětleno, stavební jámy a rýhy zabezpečeny proti vstupu nepovolaným osobám .

protože stavba bude prováděna s trvalou uzavírkou komunikací, dodavatel stavby zajistí:

- min. 3 dny před uzavírkou informování majitelů nemovitostí v uzavírce o této uzavírce a s upozorněním na nutnost parkování mimo objekty v uzavírce
- Dopravně inženýrské opatření bude realizováno odbornou firmou

DIO 4

