


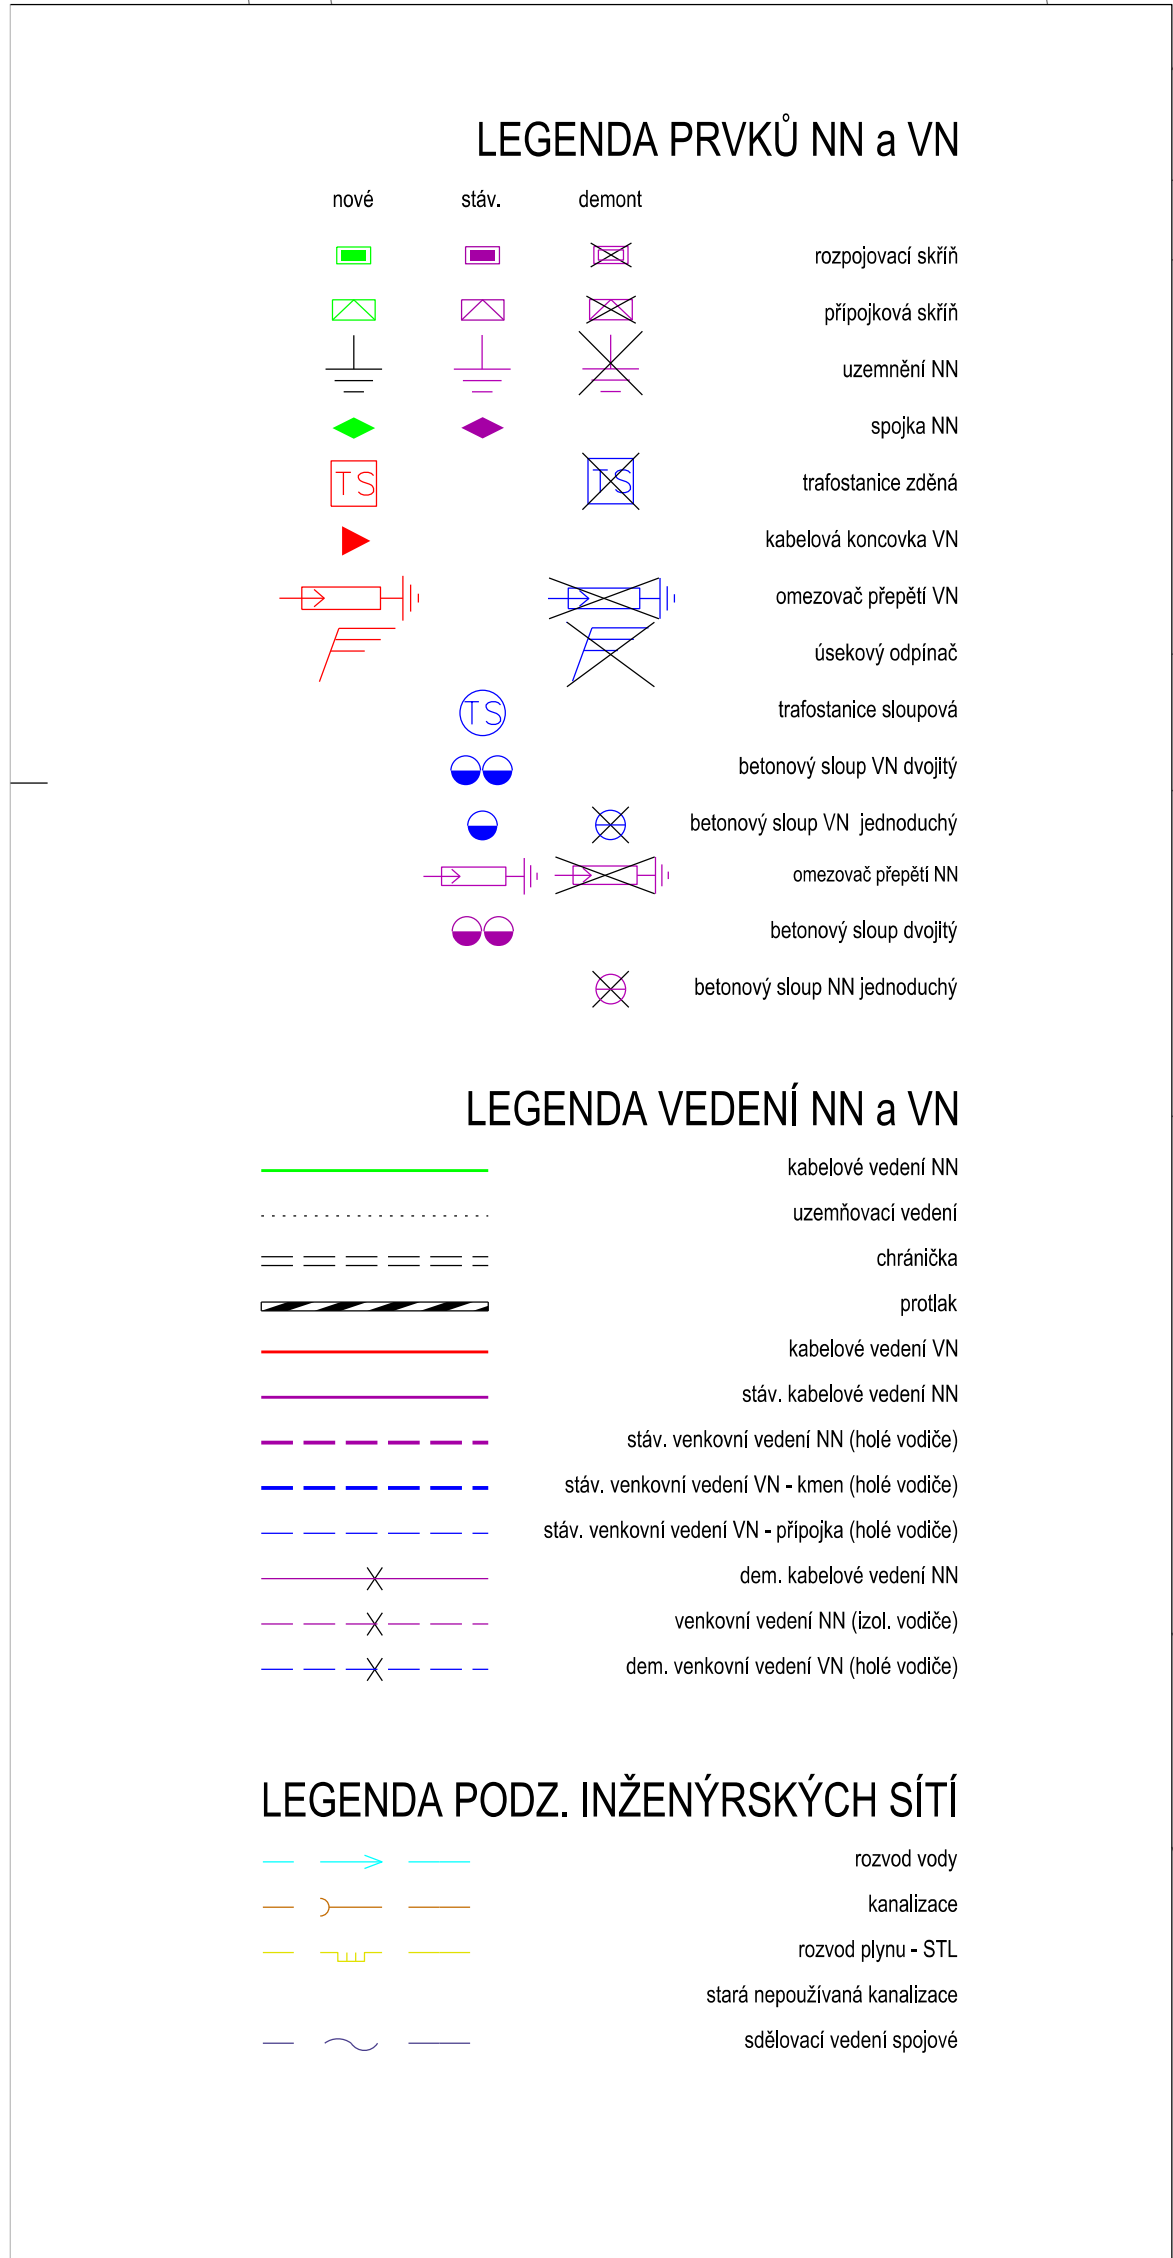

		AUTORIZACE / ELEKTRONICKÉ AUTORIZAČNÍ RAZÍTKO	
		Č. ZÁMĚRU	
		Č. JEDNACÍ	
VYPRACOVAL	Jan Lexa	ZOD. PROJEKTANT	Ing. Juraj Lancoš
ZHOTOVITEL PD	Fiera a.s., Mládežnická 146, 377 01 Jindřichův Hradec	103-004/23	
KRAJ	Jihočeský	OKRES	České Budějovice
KATASTR. ÚZEMÍ	[684023] Lipí		
MÍSTO STAVBY	Lipí		
STAVEBNÍK	EG.D, s.r.o.	LIDICKÁ 1873/36, 602 00 BRNO	Č. STAVBY: 1030074307
NÁZEV STAVBY	Lipí, parc. 660/78 ZTV - VN, TS a NN		DATUM: 08-2025
			FORMÁT: A1
NÁZEV VÝKRESU	situační výkres katastrální		STUPEŇ PD: DPS
			Č. VÝKRESU: 1 : 1000 C02