

**POZOR**

**TŘEBÍN, MOKRÉ, ŠINDLOVY DVORY LITVÍNOVICE**  
13.6.2026 UZAVŘENO

- DUBNÉ KVÍTKOVICE** IS 11b(1)
- KALIŠTĚ U LIPÍ** IS 11b(2)
- BRANIŠOV TŘEBÍN** IS 11b(3)
- ZÁVRATY KVÍTKOVICE** IS 11b(4)
- ZÁVRATY** IS 11b(5)
- LITVÍNOVICE** IS 11b(6)

06-03-2026

POLICIE ČESKÉ REPUBLIKY  
KRAJSKÉ ŘEDITELSTVÍ POLICIE  
JIHOČESKÉHO KRAJE  
ÚZEMNÍ ODBOR ČESKÉ BUDĚJOVICE  
DOPRAVNÍ INSPEKTORÁT  
POŠTOVNÍ PŘIHRÁDKA 125  
371 05 ČESKÉ BUDĚJOVICE




Zhotovitel PD DIO :  
**DIOPROJEKTY.cz**

Objednatel PD DIO :  
**ViaservisCB s.r.o.**

Dopravně inženýrské opatření:  
**Cylo a běžecký závod Litvínovice**

Zadavatel: JIHOSPORT z.s. - Jakub Filip - 606 874 906  
Zhotovitel: ViaservisCB s.r.o. - M. Rybák 731 989 169

Vypracoval: Michal Jelínek	Dne: 03/2026	Verze: 1
Email: info@dioprojekty.cz	Formát: A3	Počet listů: 1./2
Telefon: +420 608 860 896	Poznámka: Situace 1	

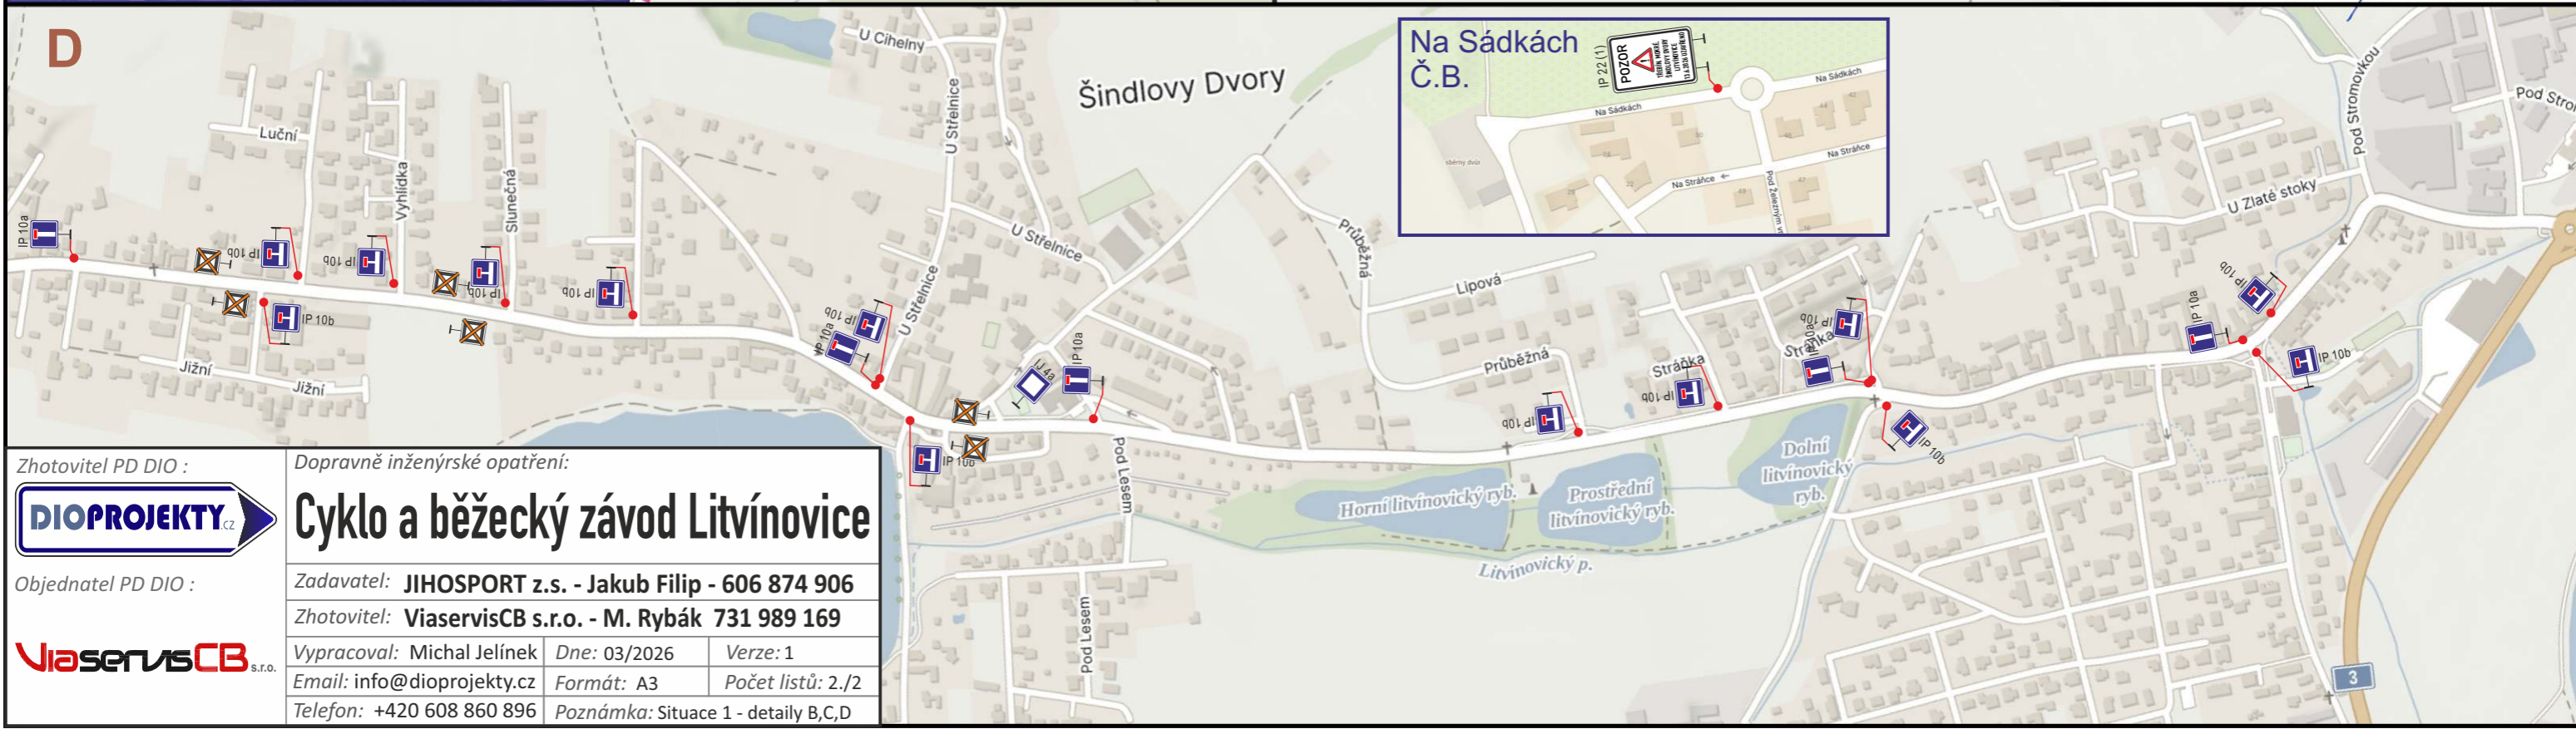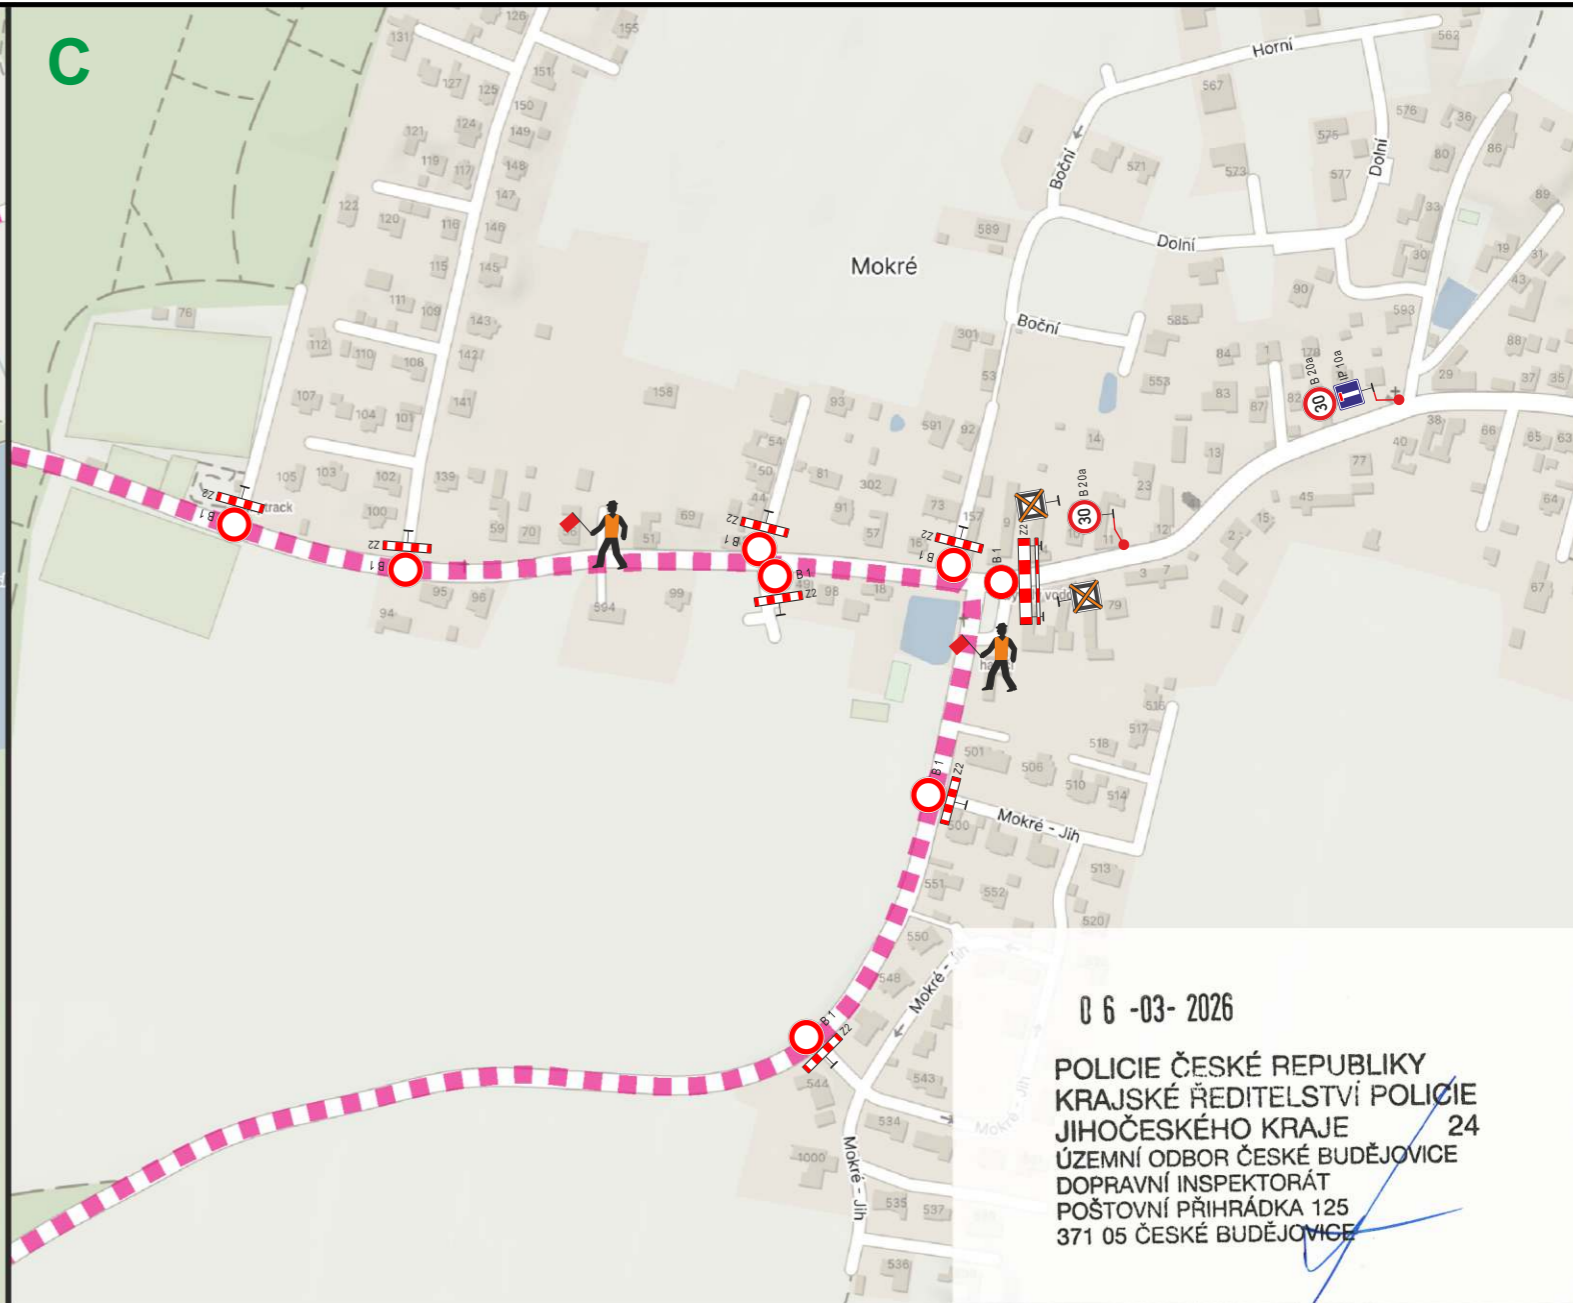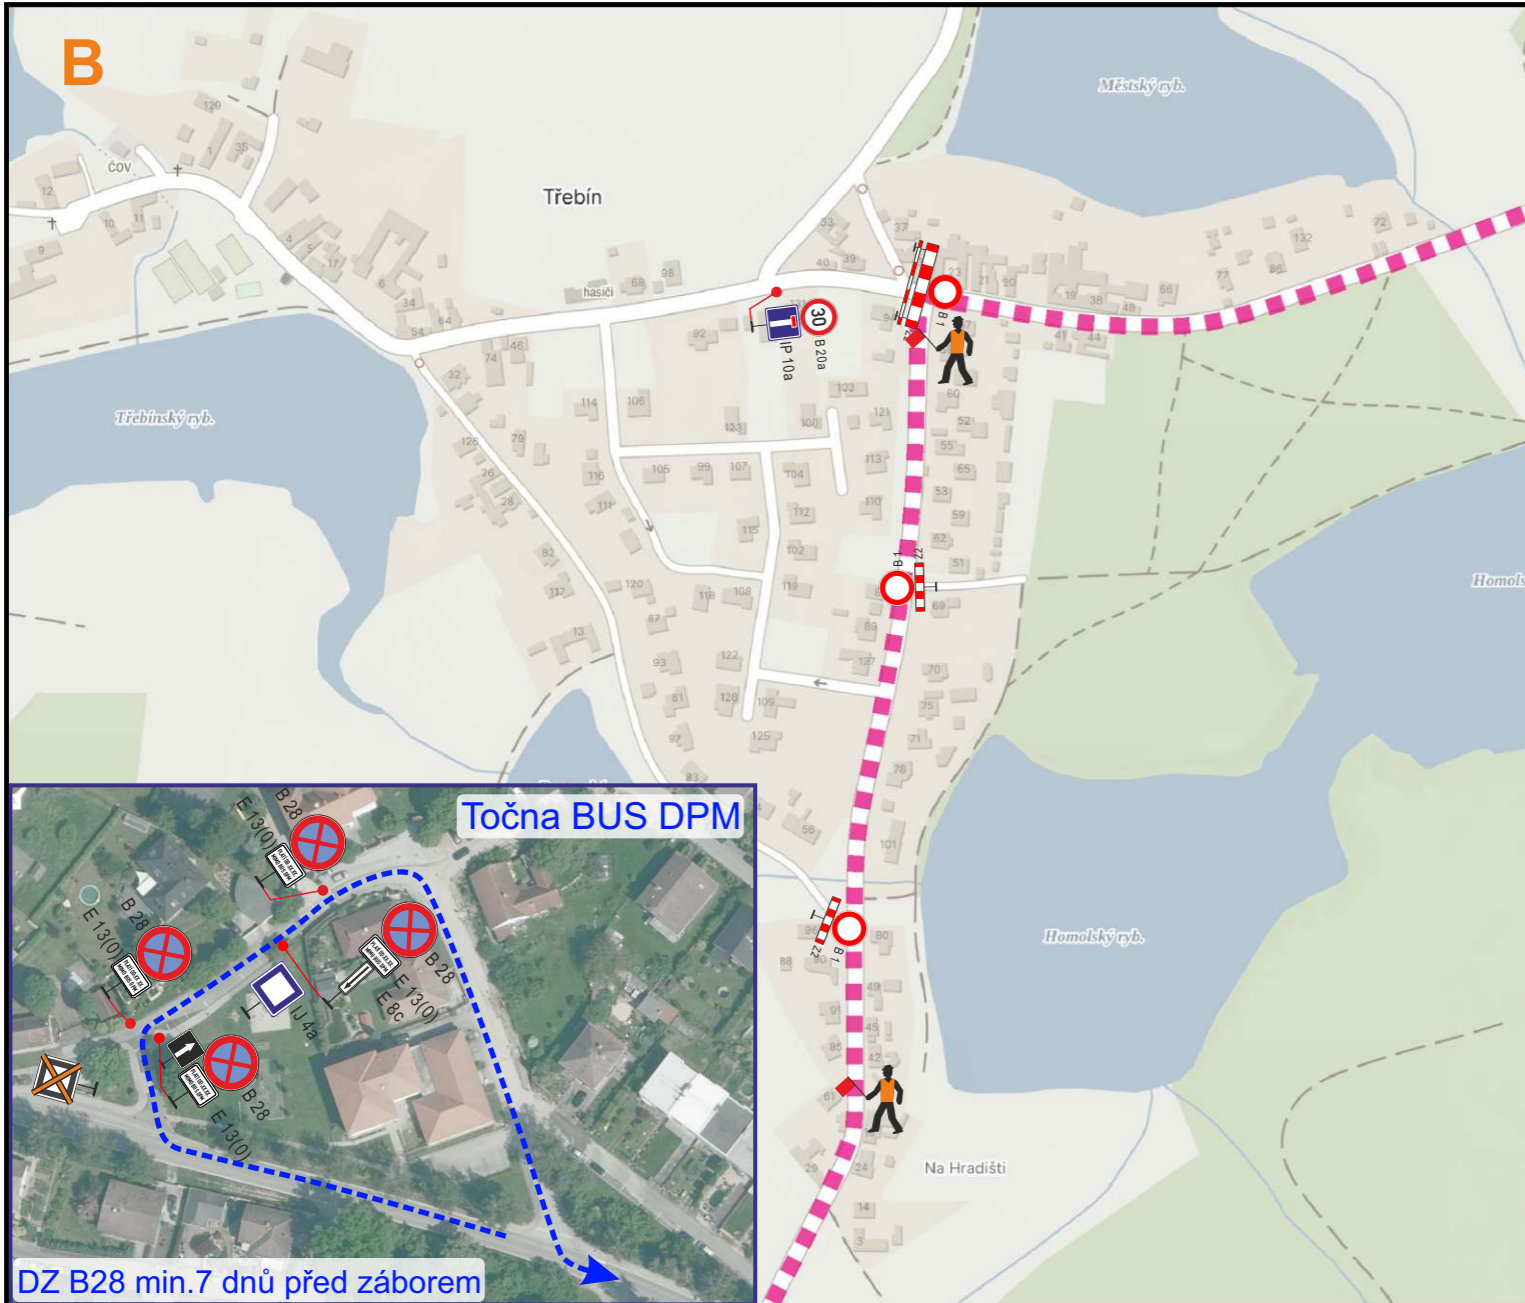

Zhotovitel PD DIO : **DIOPROJEKTY.cz**

Objednatel PD DIO : **ViaservisCB s.r.o.**

Dopravně inženýrské opatření:  
**Cyklo a běžecký závod Litvínovice**

Zadavatel: **JIHOSPORT z.s. - Jakub Filip - 606 874 906**

Zhotovitel: **ViaservisCB s.r.o. - M. Rybák 731 989 169**

Vypracoval: Michal Jelínek    Dne: 03/2026    Verze: 1

Email: info@dioprojekty.cz    Formát: A3    Počet listů: 2./2

Telefon: +420 608 860 896    Poznámka: Situace 1 - detaily B,C,D