

ÚS LIPÍ

LOKALITA SO.4.L v k. ú. Lipí

HRANICE A ZNAČENÍ


	HRANICE ÚZEMÍ DOTČENÉHO NAVRŽENÝM ŘEŠENÍM
	HRANICE POZEMKŮ DLE KATASTRU NEMOVITOSTÍ
	ČÍSLO POZEMKU DLE KATASTRU NEMOVITOSTÍ
	TERÉNNÍ ZLOMY DLE GEODETICKÉHO ZAMĚŘENÍ
	KÓTA TERÉNU DLE GEODETICKÉHO ZAMĚŘENÍ
	VZROSTLÁ ZELEŇ DLE GEODETICKÉHO ZAMĚŘENÍ
	VZROSTLÁ ZELEŇ - NÁVRH
	VRSTEVNICE DLE GEODETICKÉHO ZAMĚŘENÍ
	STÁVAJÍCÍ OPLOCENÍ DLE GEODETICKÉHO ZAMĚŘENÍ DRÁTĚNÝ PLOT / DŘEVĚNÝ PLOT
	STÁVAJÍCÍ BUDOVY
	NAVŘZENÉ HRANICE POZEMKŮ
	OZNAČENÍ STAVEBNÍHO POZEMKU / VÝMĚRA POZEMKU
	NAVŘZENÉ DOPRAVNÍ ŘEŠENÍ / NÁVRH HOMOGENIZACE STÁVAJÍCÍ MÍSTNÍ KOMUNIKACE
	ZPOMALOVACÍ PŘÁH - NÁVRH
	POVOLENÝ SMĚR JÍZDY STAV / NÁVRH
	CYKLISTICKÁ TRASA - STAV / TURISTICKÁ TRASA - STAV
	VJEZD NA POZEMEK - NÁVRH - ORIENTAČNÍ POLOHA
	BUDOVY - RODINNÉ DOMY - ORIENTAČNÍ POLOHA
	HRANICE ZASTAVĚNÉHO ÚZEMÍ (ÚP) / HRANICE ZASTAVITELNÝCH PLOCH (ÚP) + POPIS
	PROVĚŘENÍ ZMĚN ÚZEMÍ ÚZEMNÍ STUDIÍ (ÚP)
	POPIS PLOCH ZMĚN - PLOCHY SMÍŠENÉ OBYTNÉ - ZASTAVITELNÉ ÚZEMÍ (ÚP)
	POPIS PLOCH ZMĚN - VEŘEJNÝCH PROSTRANSTVÍ - ZASTAVITELNÉ ÚZEMÍ (ÚP)
	POPIS STABILIZOVANÝCH PLOCH - PLOCHY SMÍŠENÉ OBYTNÉ (ÚP)
	POPIS STABILIZOVANÝCH PLOCH - PLOCHY TECHNICKÉ INFRASTRUKTURY (ÚP)

PLOCHY S ROZDÍLNÝM ZPŮSOBEM VYUŽITÍ

	PLOCHY SMÍŠENÉ OBYTNÉ - PLOCHY ZMĚN
	DOPRAVNÍ INFRASTRUKTURA - MÍSTNÍ OBSLUŽNÁ KOMUNIKACE (50km/h) - ASFALT. BETON - OBOUSMĚRNÝ PROVOZ - HOMOGENIZACE
	DOPRAVNÍ INFRASTRUKTURA - OBSLUŽNÁ KOMUNIKACE "ZÓNA 30" - ASFALTOVÝ BETON - OBOUSMĚRNÝ PROVOZ
	DOPRAVNÍ INFRASTRUKTURA - OBSLUŽNÁ KOMUNIKACE "ZÓNA 30" - ASFALTOVÝ BETON - JEDNOSMĚRNÝ PROVOZ
	DOPRAVNÍ INFRASTRUKTURA - SJEZD - ASFALTOVÝ BETON - OBOUSMĚRNÝ PROVOZ
	DOPRAVNÍ INFRASTRUKTURA - CHODNÍKY - ZÁMKOVÁ DLAŽBA / VPS DLE ÚP - POPIS
	PLOCHY VEŘEJNÝCH PROSTRANSTVÍ - PLOCHY ZMĚN - I. etapa
	PLOCHY VEŘEJNÝCH PROSTRANSTVÍ - PLOCHY ZMĚN - II. etapa
	DOPRAVNÍ INFRASTRUKTURA - DOPRAVA V KLIDU - PARKING / PARKING - TĚLESNĚ POSTIŽENÍ
	PLOCHY VEŘEJNÝCH PROSTRANSTVÍ - ZELEŇ VEŘEJNÁ - PLOCHY ZMĚN
	PLOCHY TECHNICKÉ INFRASTRUKTURY - STABILIZOVANÉ PLOCHY
	PLOCHA PRO SHROMAŽDŮVÁNÍ TRÍDĚNÉHO KOMUNÁLNÍHO ODPADU

INŽENÝRSKÉ SÍTĚ

STÁVAJÍCÍ	NAVRHOVANÉ	
		VODOVOD, PŘÍPOJKA
		KANALIZACE JEDNOTNÁ, PŘÍPOJKA
		KANALIZACE DEŠŤOVÁ
		KANALIZACE SPLAŠKOVÁ
		PLYNOVOD STL
		PODZEMNÍ KABELOVÉ VEDENÍ NN
		NADZEMNÍ KABELOVÉ VEDENÍ NN
		VZDUŠNÉ VEDENÍ VN 22kV
		SDRUŽENÉ NEBO SAMOSTATNÉ PILÍŘE PRO UMÍSTĚNÍ KABEL. SKŘÍNÍ NN + ELEKTROMĚR. ROZVADĚČŮ RE
		OSVĚTLOVACÍ BOD VEŘEJNÉHO OSVĚTLENÍ
		VEDENÍ VEŘEJNÉHO OSVĚTLENÍ

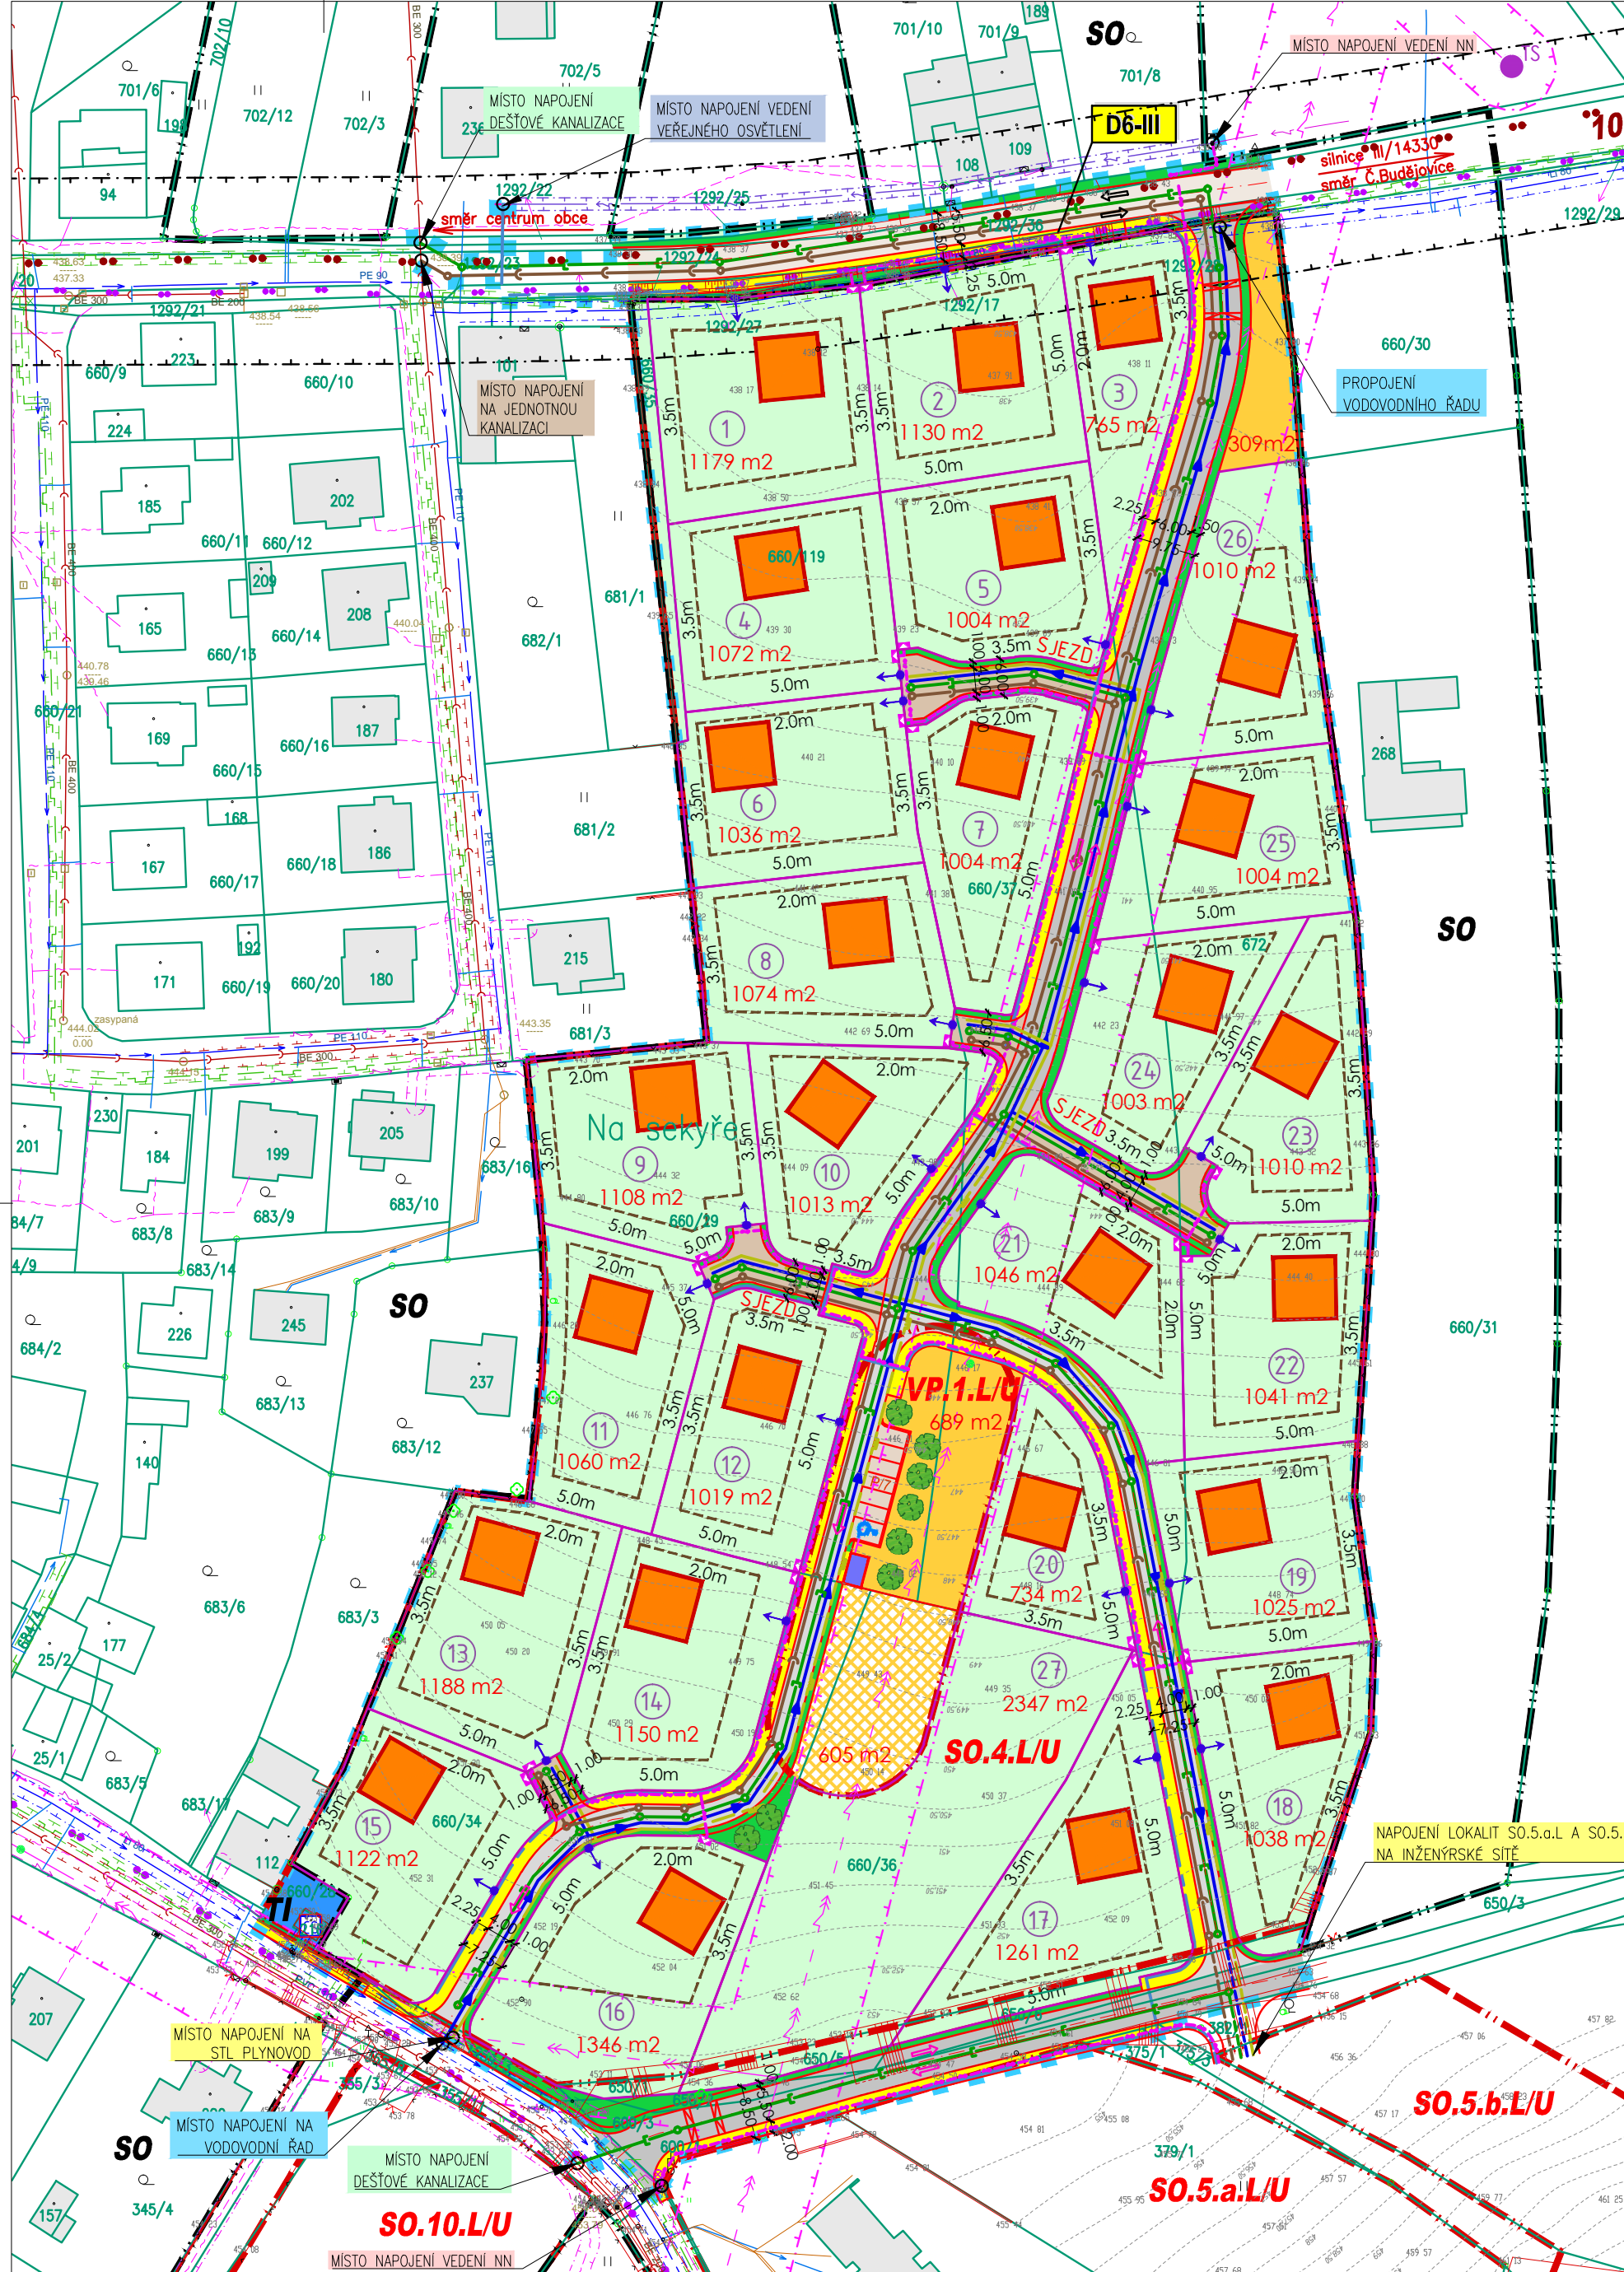


OCHRANNÁ PÁSMA, LIMITY VYUŽITÍ ÚZEMÍ

	OCHRANNÉ PÁSMA SILNICE III. TŘÍDY
	OCHRANNÉ PÁSMA KANALIZACE
	OCHRANNÉ PÁSMA VODOVODU
	OCHRANNÉ PÁSMA STL PLYNOVODU
	OCHRANNÉ PÁSMA VZDUŠNÉHO VEDENÍ VN 22kV / OCHRANNÉ PÁSMA TRAFOSTANICE
	OCHRANNÉ PÁSMA KABELOVÉHO VEDENÍ NN
	OCHRANNÉ PÁSMA VZDUŠNÉHO VEDENÍ NN
	SDRUŽENÉ NEBO SAMOSTATNÉ PILÍŘE PRO UMÍSTĚNÍ KABEL. SKŘÍNÍ NN + ELEKTROMĚR. ROZVADĚČŮ RE
	OCHRANNÉ PÁSMA KOMUNIKAČNÍHO VEDENÍ
	OCHRANNÉ PÁSMA ČERPAČÍ STANICE VODOVODU
	CELÉ ŘEŠENÉ ÚZEMÍ
	ÚZEMÍ S ARCHEOLOGICKÝMI NÁLEZY III. KATEGORIE
	OCHRANNÉ PÁSMA RADIOLOKAČNÍHO PROSTŘEDKU RTH TŘEBOTOVICE
	OP LETIŠTĚ S OMEZENÍM STAVEB VZDUŠNÝCH VEDENÍ VN A VVN - LETIŠTĚ ČESKÉ BUDĚJOVICE
	OP LETIŠTĚ S VÝŠKOVÝM OMEZENÍM STAVEB - LETIŠTĚ ČESKÉ BUDĚJOVICE

REGULAČNÍ OPATŘENÍ

	STAVEBNÍ HRANICE - NEPŘEKROČITELNÁ HRANICE PRO HLAVNÍ OBJEM HLAVNÍCH OBJEKTŮ
	KÓTA ODSUPU REGULAČNÍCH ČAR OD HRANIC POZEMKU

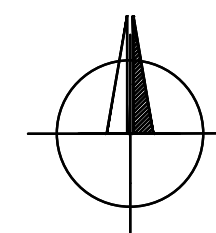

BRŮHA A KRAMPERA, ARCHITEKTI, spol. s r.o.
PROJEKČNÍ A INŽENÝRSKÁ KANCELÁŘ, RIEGROVA 1745/59, 370 01 Č. BUDĚJOVICE tel: 387425213 info@bkorchitekti.cz

	VEDOUCÍ PROJEKTANT ING. ARCH. J. BRŮHA	ZODPOVĚDNÝ PROJEKTANT ING. ARCH. J. BRŮHA ING. VÁCLAV KRAMPERA	KRESLIL ING. VERONIKA PICKOVÁ
POŘIZOVATEL OBCENÍ ÚŘAD LIPÍ 28, 373 84 DUBNÉ			

AKCE

ÚS LIPÍ - lokalita SO.4.L/U
v k.ú. Lipí

ČÍSLO VÝKRESU

B6

ČÍSLO PARÉ

VÝKRES ARCHITEKTONICKÝ VÝKRES

STUPEŇ ÚS	MĚŘITKO 1:1000	DATUM 02/2017
FORMÁT 5x44	ČÍSLO ZAKÁZKY 16-020.2	