

# ÚS LIPÍ


## LOKALITY SO.5.a.L a SO.5.b.L v k. ú. Lipí

### INŽENÝRSKÉ SÍTĚ

STAVAJÍCÍ	NAVRHOVANÉ	
		VODOVOD, PŘÍPOJKA
		KANALIZACE JEDNOTNÁ, PŘÍPOJKA
		KANALIZACE DEŠŤOVÁ
		KANALIZACE SPLAŠKOVÁ PROJEKTOVANÁ
		KANALIZACE SPLAŠKOVÁ NAVRHOVANÁ ÚZEMNÍ STUDIÍ
		PLYNOVOD STL
		PODZEMNÍ KABELOVÉ VEDENÍ NN
		NADZEMNÍ KABELOVÉ VEDENÍ NN
		VZDUŠNÉ VEDENÍ VN 22kV
		SDRUŽENÉ NEBO SAMOSTATNÉ PILÍŘE PRO UMÍSTĚNÍ KABEL. SKŘÍNÍ NN + ELEKTROMĚR. ROZVADĚČŮ RE
		OSVĚTLOVACÍ BOD VEŘEJNÉHO OSVĚTLENÍ
		VEDENÍ VEŘEJNÉHO OSVĚTLENÍ

### HRANICE A ZNAČENÍ

	HRANICE ÚZEMÍ DOTČENÉHO NAVRŽENÝM ŘEŠENÍM
	HRANICE POZEMKŮ DLE KATASTRU NEMOVITOSTÍ
	ČÍSLO POZEMKU DLE KATASTRU NEMOVITOSTÍ
	TERÉNNÍ ZLOMY DLE GEODETICKÉHO ZAMĚŘENÍ
	KÓTA TERÉNU DLE GEODETICKÉHO ZAMĚŘENÍ
	VZROSTLÁ ZELEŇ DLE GEODETICKÉHO ZAMĚŘENÍ
	KÁCENÁ STÁVAJÍCÍ VZROSTLÁ ZELEŇ / NAVRHOVANÁ VZROSTLÁ ZELEŇ
	VSRTEVNICE DLE GEODETICKÉHO ZAMĚŘENÍ
	STÁVAJÍCÍ OPLOCENÍ DLE GEODETICKÉHO ZAMĚŘENÍ DRÁTĚNÝ PLOT / DŘEVĚNÝ PLOT
	STÁVAJÍCÍ BUDOVY
	NAVRŽENÉ HRANICE POZEMKŮ
	OZNAČENÍ STAVEBNÍHO POZEMKU / VÝMĚRA POZEMKU
	NAVRŽENÉ DOPRAVNÍ ŘEŠENÍ / II. ETAPA - VPS DLE ÚP
	ZPOMALOVACÍ PRÁH - NÁVRH
	VJEZD NA POZEMEK - NÁVRH - ORIENTAČNÍ POLOHA
	HRANICE ZASTAVĚNÉHO ÚZEMÍ (ÚP) / HRANICE ZASTAVITELNÝCH PLOCH (ÚP) + POPIS
	PROVĚŘENÍ ZMĚN ÚZEMÍ ÚZEMNÍ STUDIÍ (ÚP)
	POPIS PLOCH ZMĚN - PLOCHY SMÍŠENÉ OBYTNÉ - ZASTAVITELNÉ ÚZEMÍ (ÚP)
	POPIS STABILIZOVANÝCH PLOCH - PLOCHY SMÍŠENÉ OBYTNÉ (ÚP)
	POPIS STABILIZOVANÝCH PLOCH - PLOCHY VÝROBY A SKLADOVÁNÍ (ÚP)

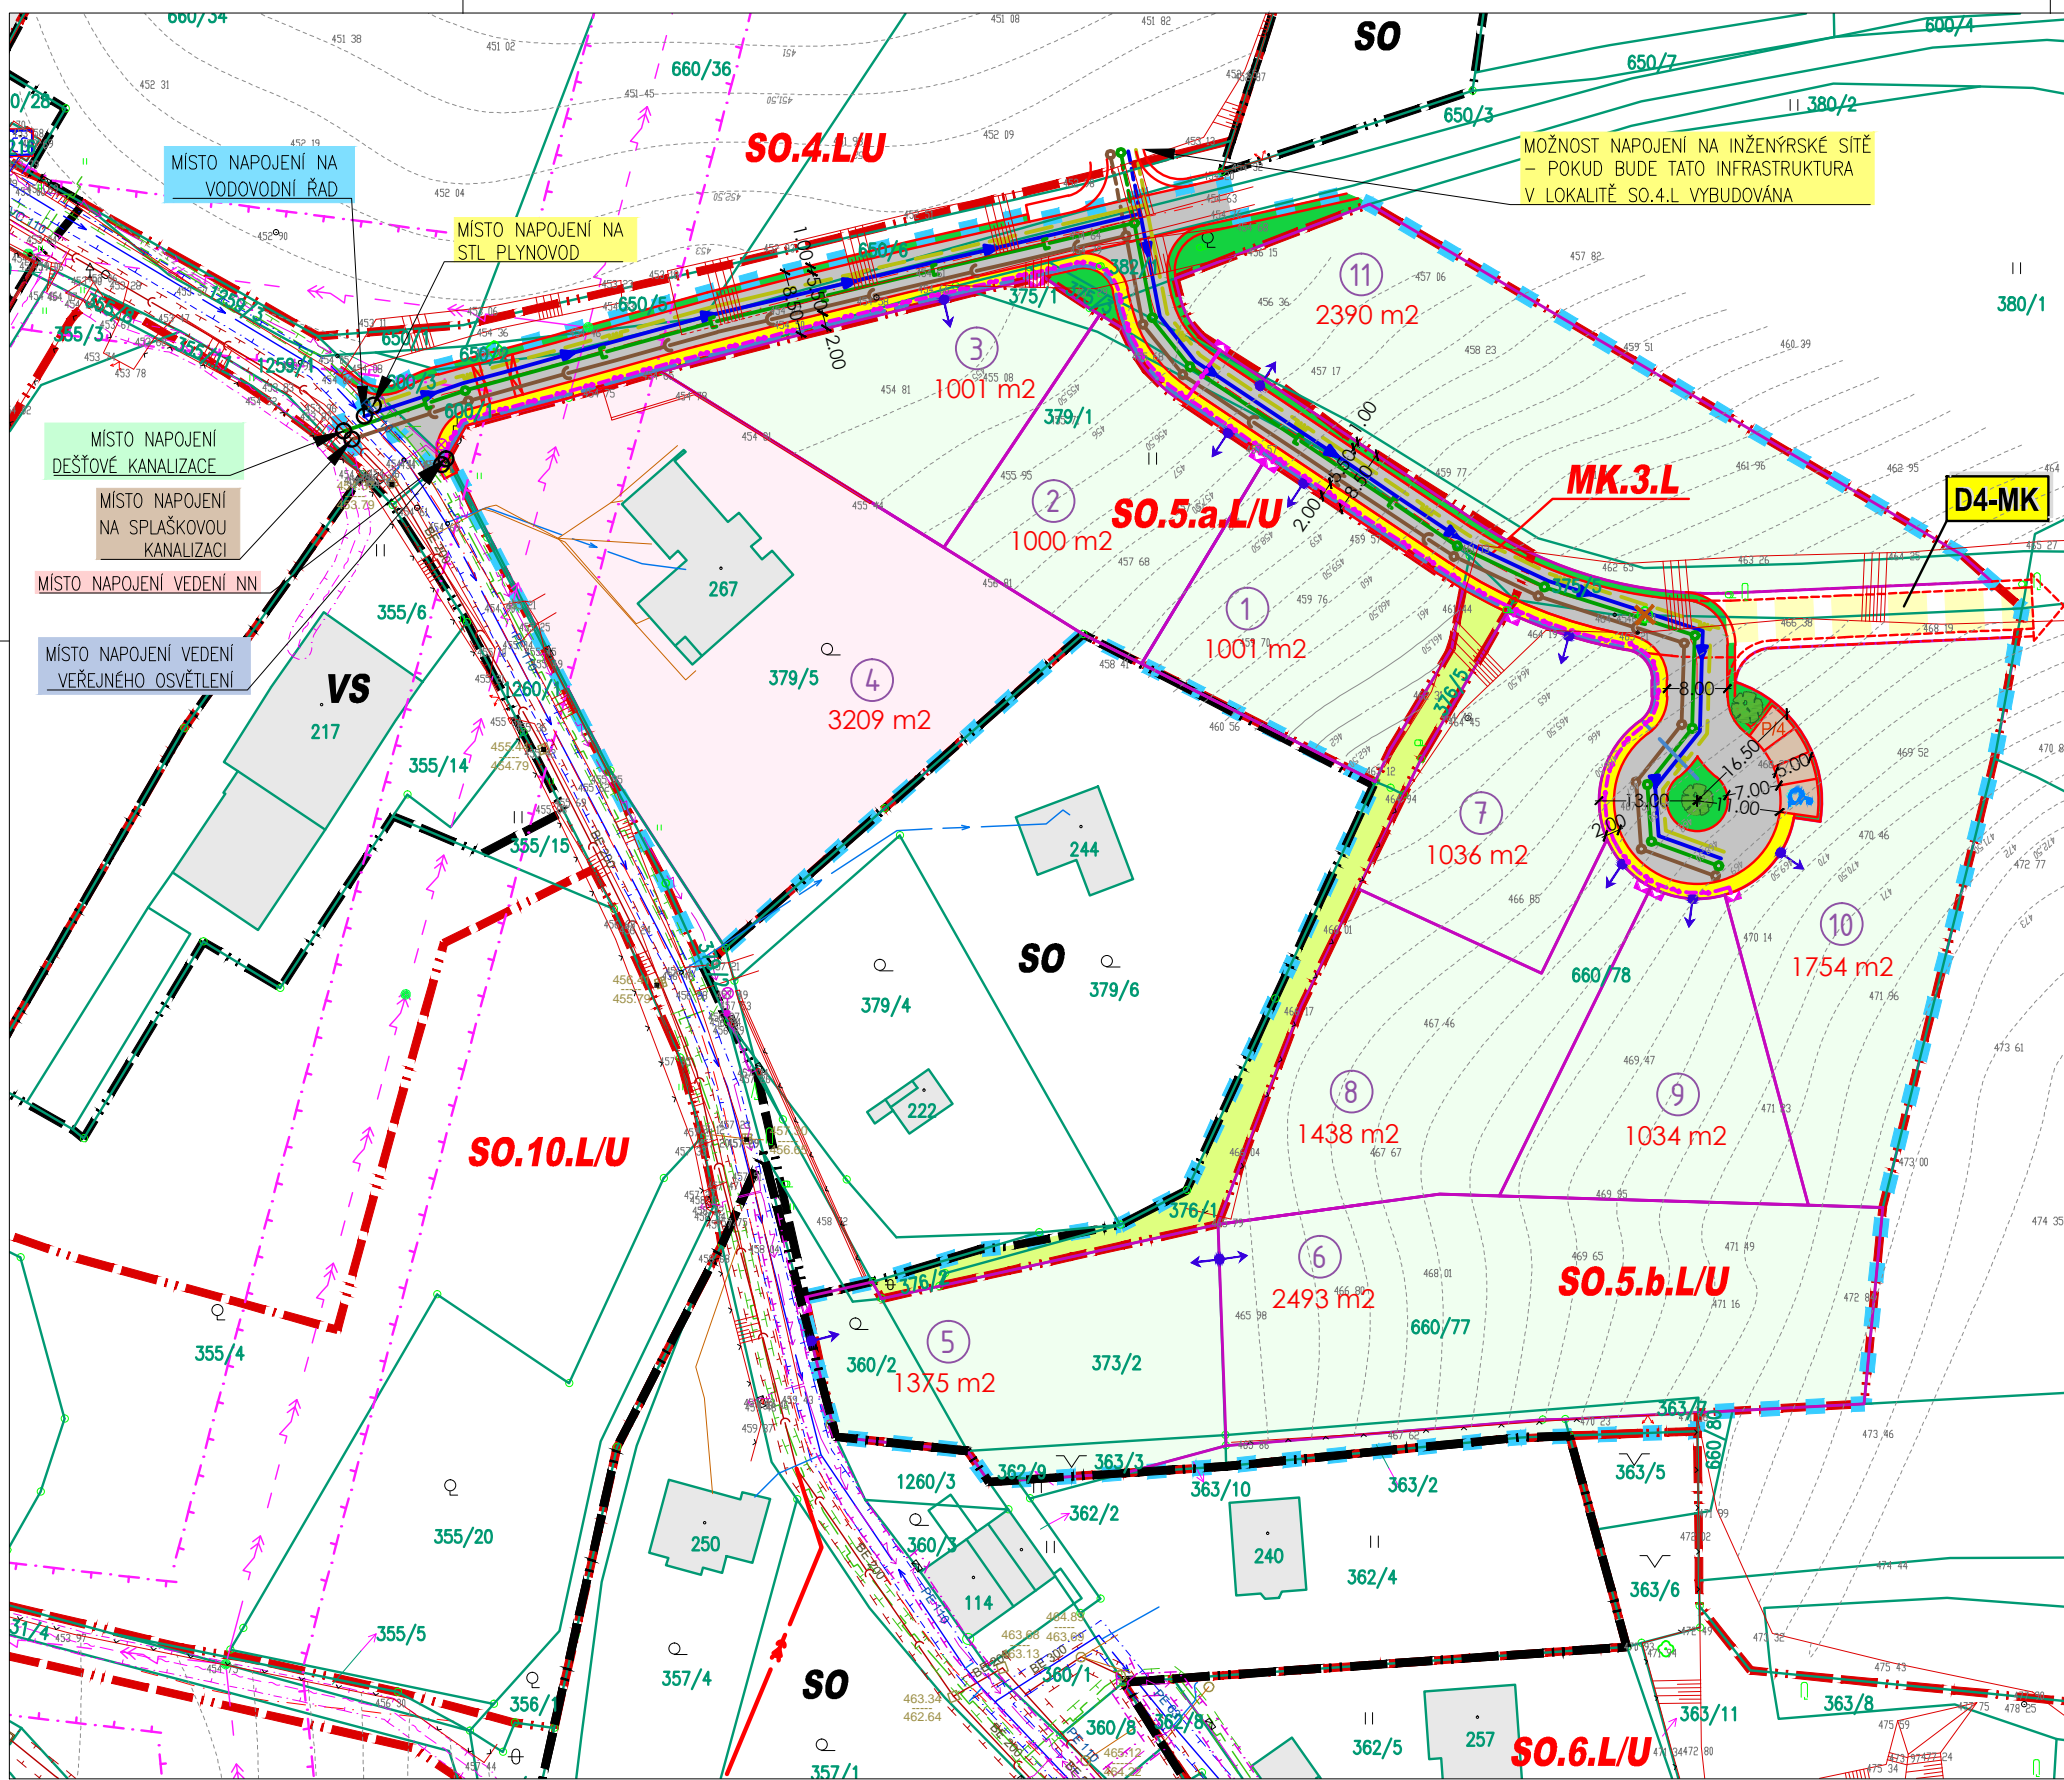


### OCHRANNÁ PÁSMA, LIMITY VYUŽITÍ ÚZEMÍ

	OCHRANNÁ PÁSMA KANALIZACE
	OCHRANNÁ PÁSMA VODOVODU
	OCHRANNÁ PÁSMA STL PLYNOVODU
	OCHRANNÁ PÁSMA VZDUŠNÉHO VEDENÍ VN 22kV
	OCHRANNÁ PÁSMA KABELOVÉHO VEDENÍ NN
	SDRUŽENÉ NEBO SAMOSTATNÉ PILÍŘE PRO UMÍSTĚNÍ KABEL. SKŘÍNÍ NN + ELEKTROMĚR. ROZVADĚČŮ RE
	OCHRANNÁ PÁSMA KOMUNIKAČNÍHO VEDENÍ
	CELÉ ŘEŠENÉ ÚZEMÍ ÚZEMÍ S ARCHEOLOGICKÝMI NÁLEZY III. KATEGORIE
	OCHRANNÁ PÁSMA RADIOLOKAČNÍHO PROSTŘEDKU RTH TŘEBOTOVICE
	OP LETIŠTĚ S OMEZENÍM STAVEB VZDUŠNÝCH VEDENÍ VN A VVN - LETIŠTĚ ČESKÉ BUDĚJOVICE
	OP LETIŠTĚ S VÝŠKOVÝM OMEZENÍM STAVEB - LETIŠTĚ ČESKÉ BUDĚJOVICE

### PLOCHY S ROZDÍLNÝM ZPŮSOBEM VYUŽITÍ

	PLOCHY SMÍŠENÉ OBYTNÉ - PLOCHY ZMĚN
	PLOCHY SMÍŠENÉ OBYTNÉ - STABILIZOVANÉ PLOCHY
	DOPRAVNÍ INFRASTRUKTURA - OBSLUŽNÁ KOMUNIKACE "ZÓNA 30" - ASFALTOVÝ BETON - OBOUSMĚRNÝ PROVOZ
	DOPRAVNÍ INFRASTRUKTURA - II. ETAPA - VPS DLE ÚP + POPIS
	DOPRAVNÍ INFRASTRUKTURA - CHODNÍKY - ZÁMKOVÁ DLAŽBA
	DOPRAVNÍ INFRASTRUKTURA - DOPRAVA V KLIDU - PARKING / PARKING - TĚLESNĚ POSTIŽENÍ
	PLOCHY VEŘEJNÝCH PROSTRANSTVÍ - ZELEŇ VEŘEJNÁ - PLOCHY ZMĚN
	ZELEŇ SOUKROMÁ - STABILIZOVANÉ PLOCHY

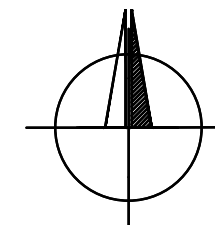

BRŮHA A KRAMPERA, ARCHITEKTI, spol. s r. o.  
PROJEKČNÍ A INŽENÝRSKÁ KANCELÁŘ, RIEGROVA 1745/59, 370 01 Č. BUDĚJOVICE tel: 387425213 info@bkarchitekti.cz

	VEDOUCÍ PROJEKTANT	ZODPOVĚDNÝ PROJEKTANT	KRESLIL
	ING. ARCH. J. BRŮHA	ING. ARCH. J. BRŮHA	ING. VERONIKA PICKOVÁ
POŘIZOVATEL OBECNÍ ÚŘAD LIPÍ 28, 373 84 DUBNÉ			

AKCE		ÚS LIPÍ- lokality SO.5.a.L, SO.5.b.L v k.ú. Lipí		ČÍSLO VÝKRESU	B4
VÝKRES		VÝKRES VEŘEJNÉ DOPRAVNÍ A TECHNICKÉ INFRASTRUKTURY		ČÍSLO PARÉ	
STUPEŇ	ÚS	MĚŘITKO	1:1000	DATUM	02/2017
FORMÁT	3xA4	ČÍSLO ZAKÁZKY	16-020.3		