

# Ú S L I P Í

## LOKALITY SO.9.a.L/U, so.9.b.L/U v k.ú. Lipí

### HRANICE A ZNAČENÍ


	HRANICE ÚZEMÍ DOTČENÉHO NAVRŽENÝM ŘEŠENÍM
	HRANICE POZEMKŮ DLE KATASTRU NEMOVITOSTÍ
	423/2 ČÍSLO POZEMKU DLE KATASTRU NEMOVITOSTÍ
	TERÉNNÍ ZLOMY DLE GEODETICKÉHO ZAMĚŘENÍ
	457.87 KÓTA TERÉNU DLE GEODETICKÉHO ZAMĚŘENÍ
	VZROSTLÁ ZELEŇ DLE GEODETICKÉHO ZAMĚŘENÍ
	KÁCENÁ STÁVAJÍCÍ VZROSTLÁ ZELEŇ
	458.50 VRSTEVNICE DLE GEODETICKÉHO ZAMĚŘENÍ
	STÁVAJÍCÍ OPLOCENÍ DLE GEODETICKÉHO ZAMĚŘENÍ DRÁTĚNÝ PLOT / DŘEVĚNÝ PLOT
	STÁVAJÍCÍ BUDOVY
	NAVRŽENÉ HRANICE POZEMKŮ
	7 1501 m2 OZNAČENÍ STAVEBNÍHO POZEMKU / VÝMĚRA POZEMKU
	NAVRŽENÉ DOPRAVNÍ ŘEŠENÍ / NÁVRH HOMOGENIZACE STÁVAJÍCÍ MÍSTNÍ KOMUNIKACE
	ZPOMALOVAČÍ PŘÁH - NÁVRH
	VJEZD NA POZEMEK - NÁVRH - ORIENTAČNÍ POLOHA
	PĚŠÍ PROPOJENÍ - NÁVRH
	BUDOVY - RODINNÉ DOMY - ORIENTAČNÍ POLOHA
	SO HRANICE ZASTAVĚNÉHO ÚZEMÍ (ÚP) / HRANICE ZASTAVITELNÝCH PLOCH (ÚP) + POPIS
	U PROVĚŘENÍ ZMĚN ÚZEMÍ ÚZEMNÍ STUDIÍ (ÚP)
	SO.9a.L POPIS PLOCH ZMĚN - PLOCHY SMÍŠENÉ OBYTNÉ - ZASTAVITELNÉ ÚZEMÍ (ÚP)
	VP.3.L POPIS PLOCH ZMĚN - PLOCHY VEŘEJNÝCH PROSTRANSTVÍ - ZASTAVITELNÉ ÚZEMÍ (ÚP)
	SO POPIS STABILIZOVANÝCH PLOCH - PLOCHY SMÍŠENÉ OBYTNÉ (ÚP)
	RR POPIS STABILIZOVANÝCH PLOCH - PLOCHY REKREACE - rekreace rodinná (ÚP)
	ZK PV POPIS STABILIZOVANÝCH PLOCH - ZELEŇ krajinná (ÚP) / PLOCHY VODNÍ A VODOHOSPODÁŘSKÉ (ÚP)
	PUPFL POPIS STABILIZOVANÝCH PLOCH - PLOCHY LESNÍ - POZEMKY URČENÉ KL PLNĚNÍ FUNKCÍ LESA (ÚP)

### INŽENÝRSKÉ SÍTĚ

STÁVAJÍCÍ	NAVRHOVANÉ	
		VODOVOD, PŘÍPOJKA
		KANALIZACE JEDNOTNÁ, PŘÍPOJKA
		KANALIZACE DEŠŤOVÁ
		KANALIZACE SPLAŠKOVÁ - PROJEKTOVANÁ
		KANALIZACE SPLAŠKOVÁ NAVRHOVANÁ ÚZEMNÍ STUDIÍ
		PLYNOVOD STL
		PODZEMNÍ KABELOVÉ VEDENÍ NN
		VZDUŠNÉ VEDENÍ VN 22kV
		SDRUŽENÉ NEBO SAMOSTATNÉ PILÍŘE PRO UMÍSTĚNÍ KABEL. SKŘÍNÍ NN + ELEKTROMĚR. ROZVADEČŮ RE
		OSVĚTLOVACÍ BOD VEŘEJNÉHO OSVĚTLENÍ
		VEDENÍ VEŘEJNÉHO OSVĚTLENÍ
		TRAFOSTANICE

### OCHRANNÁ PÁSMA, LIMITY VYUŽITÍ ÚZEMÍ


	OCHRANNÉ PÁSMA KANALIZACE
	OCHRANNÉ PÁSMA VODOVODU
	OCHRANNÉ PÁSMA STL PLYNOVODU
	OCHRANNÉ PÁSMA VZDUŠNÉHO VEDENÍ VN 22kV
	OCHRANNÉ PÁSMA KABELOVÉHO VEDENÍ NN
	OCHRANNÉ PÁSMA TRAFOSTANICE
	SDRUŽENÉ NEBO SAMOSTATNÉ PILÍŘE PRO UMÍSTĚNÍ KABEL. SKŘÍNÍ NN + ELEKTROMĚR. ROZVADEČŮ RE
	OCHRANNÉ PÁSMA KOMUNIKAČNÍHO VEDENÍ
	VZDÁLENOST 50m OD OKRAJE LESA
	OCHRANNÉ PÁSMA RADIORELÉOVÉ TRASY
	ÚZEMÍ S ARCHEOLOGICKÝMI NÁLEZY III. KATEGORIE
	OCHRANNÉ PÁSMA RADIOLOKAČNÍHO PROSTŘEDKU RTH TŘEBOTOVICE
	OP LETIŠTĚ S OMEZENÍM STAVEB VZDUŠNÝCH VEDENÍ VN A VVN - LETIŠTĚ ČESKÉ BUDĚJOVICE
	OP LETIŠTĚ S VÝŠKOVÝM OMEZENÍM STAVEB - LETIŠTĚ ČESKÉ BUDĚJOVICE

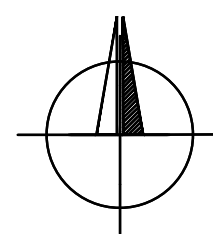

BRŮHA A KRAMPERA, ARCHITEKTI, s.p.o.  
PROJEKČNÍ A INŽENÝRSKÁ KANCELÁŘ, RIEGROVA 1745/59, 370 01 Č.BUDĚJOVICE tel:387425213 info@bkarchitekti.cz

	VEDOUCÍ PROJEKTANT	ZODPOVĚDNÝ PROJEKTANT	KRESLIL
	ING. ARCH. J. BRŮHA	ING. ARCH. J. BRŮHA	ING. VERONIKA PICKOVÁ
	POŘIZOVATEL OBECNÍ ÚŘAD LIPÍ 28, 373 84 DUBNĚ		

AKCE	Ú S L I P Í - lokality SO.9.a.L/U a SO.9.b.L/U v k.ú. Lipí		ČÍSLO VÝKRESU	B6	
VÝKRES	ARCHITEKTONICKÝ VÝKRES		ČÍSLO PARÉ		
STUPEŇ	ÚS	MĚŘÍTKO	1:1000	DATUM	02/2017
FORMÁT	4x4	ČÍSLO ZAKÁZKY	16-020.7		

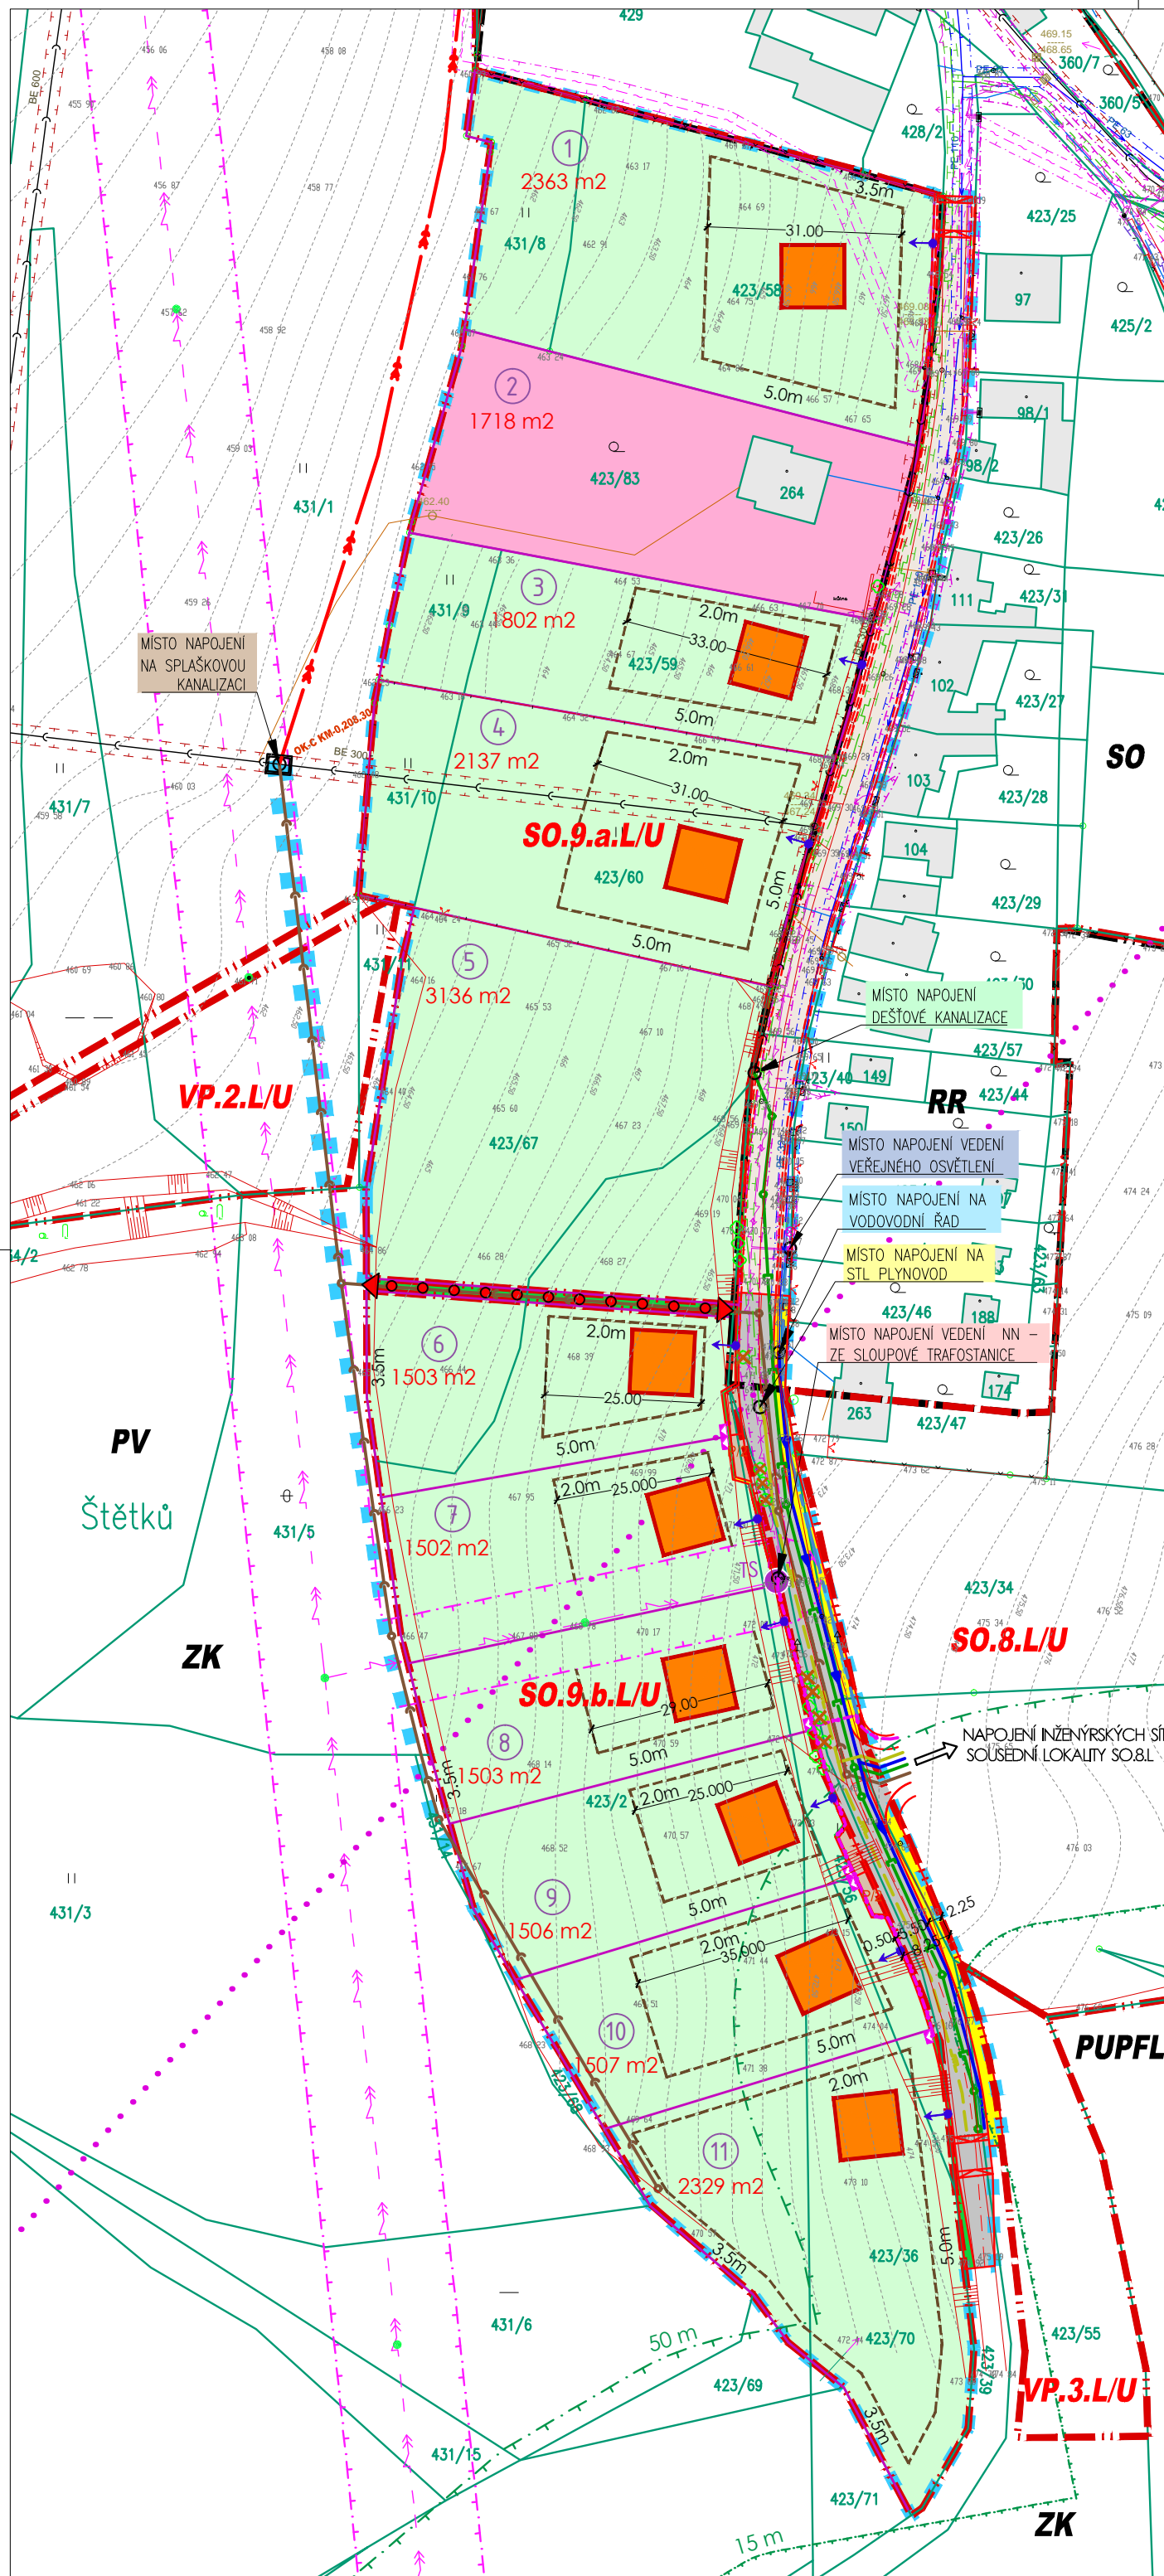

### PLOCHY S ROZDÍLNÝM ZPŮSOBEM VYUŽITÍ

	PLOCHY SMÍŠENÉ OBYTNÉ - PLOCHY ZMĚN
	PLOCHY SMÍŠENÉ OBYTNÉ - STABILIZOVANÉ PLOCHY
	DOPRAVNÍ INFRASTRUKTURA - MÍSTNÍ OBSLUŽNÁ KOMUNIKACE (50km/h) - ASFALT. BETON - OBOUSMĚRNÝ PROVOZ - HOMOGENIZACE
	DOPRAVNÍ INFRASTRUKTURA - MÍSTNÍ OBSLUŽNÁ KOMUNIKACE (50km/h) - ASFALTOVÝ BETON - OBOUSMĚRNÝ PROVOZ
	DOPRAVNÍ INFRASTRUKTURA - CHODNÍKY - ZÁMKOVÁ DLAŽBA
	P/2 DOPRAVNÍ INFRASTRUKTURA - DOPRAVA V KLIDU - PARKING
	PLOCHY VEŘEJNÝCH PROSTRANSTVÍ - ZELEŇ VEŘEJNÁ - PLOCHY ZMĚN

### REGULAČNÍ OPATŘENÍ

	STAVEBNÍ HRANICE - NEPŘEKROČITELNÁ HRANICE PRO HLAVNÍ OBJEM HLAVNÍCH OBJEKTŮ
	5.0m KÓTA ODSTUPU REGULAČNÍCH ČAR OD HRANIC POZEMKU