


# LEGENDA

## HRANICE A ZNAČENÍ

	HRANICE ŘEŠENÉHO ÚZEMÍ ÚP LIPÍ
	HRANICE ŘEŠENÉHO ÚZEMÍ ZMĚNY č. 2 ÚP LIPÍ
	HRANICE SPRÁVNÍHO ÚZEMÍ OBCE
	HRANICE KATASTRÁLNÍHO ÚZEMÍ S POPISEM
	HRANICE ZASTAVITELNÝCH PLOCH
	POPIS PLOCH ZMĚN - SO = SMÍŠENÁ OBYTNÁ PLOCHA 1 = POŘADOVÉ ČÍSLO PLOCHY K = KATASTRÁLNÍ ÚZEMÍ KALIŠTĚ U LIPÍ
	PLOCHA, VE KTERÉ JE ULOŽENO VYPRACOVÁNÍ ÚZEMNÍ STUDIE
	VYSOKÁ ZELEŇ A STROMOŘADÍ

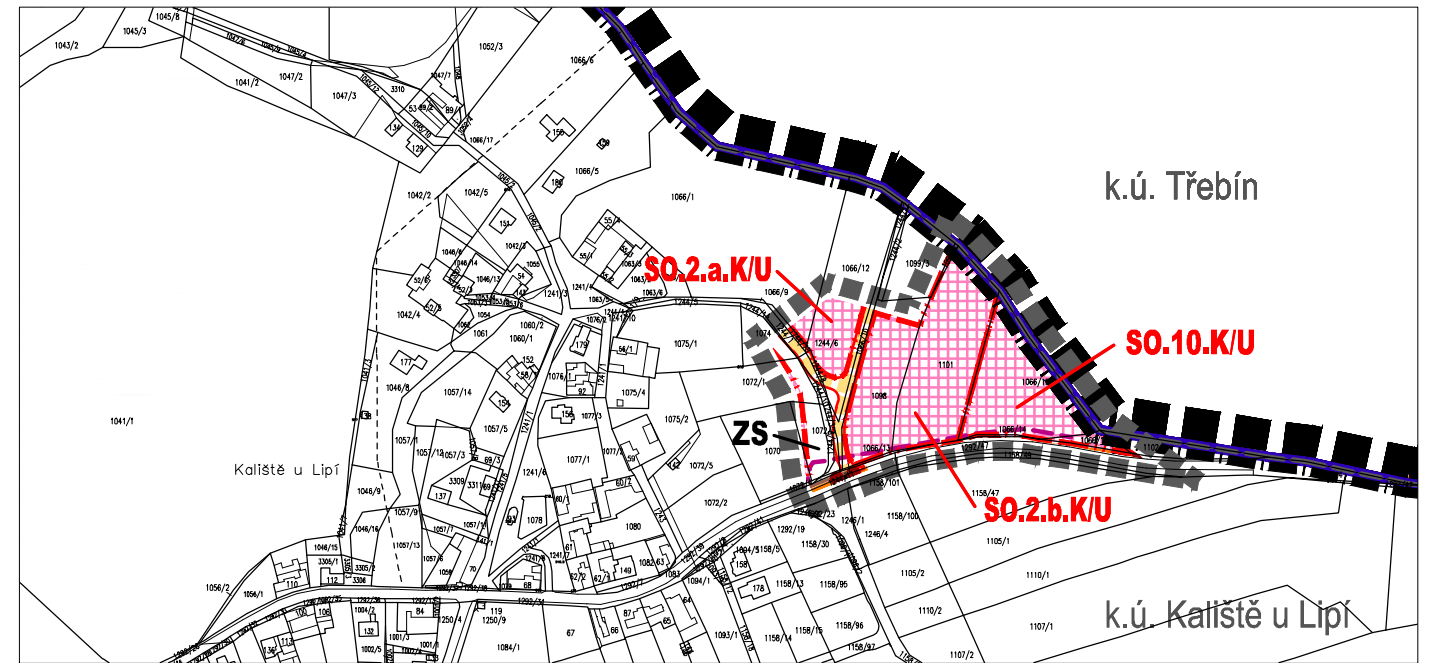

## PLOCHY S ROZDÍLNÝM ZPŮSOBEM VYUŽITÍ

STABILIZOVANÉ PLOCHY	PLOCHY ZMĚN	
		PLOCHY SMÍŠENÉ OBYTNÉ

## NEZASTAVĚNÁ ÚZEMÍ


STAV	NÁVRH	
		ZELEŇ soukromá

## DOPRAVNÍ INFRASTRUKTURA

STAV	NÁVRH	
		SILNICE III. TŘÍDY
		MÍSTNÍ A ÚČELOVÉ KOMUNIKACE
		CYKLOTRASY

## TECHNICKÁ INFRASTRUKTURA

	OCHRANNÉ PÁSMO KOMUNIKAČNÍHO VEDENÍ
--	-------------------------------------

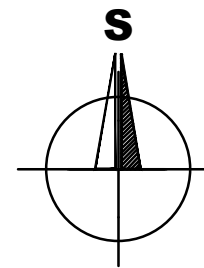

Záznam o účinnosti	
Vydávající správní orgán: <i>Zastupitelstvo obce Lipí</i>	Datum nabytí účinnosti: 12.03.2020
Oprávněná úřední osoba pořizovatele jméno a příjmení: <i>Ing. Lenka Šimová</i> funkce: <i>oprávněná úřední osoba pořizovatele</i> podpis:	Otisk úředního razítka pořizovatele:
jméno a příjmení: <i>Ing. Jiří Krčmář</i> funkce: <i>starosta obce Lipí</i> podpis:	

BRŮHA A KRAMPERA, ARCHITEKTI, spol. s r.o.  
PROJEKČNÍ A INŽENÝRSKÁ KANCELÁŘ, RIEGROVA 1745/59, 370 01 ČBUDĚJOVICE tel:387425213 info@bkarchitekti.cz

	VEDOUcí PROJEKTANT	ZODPOVĚDNÝ PROJEKTANT	KRESLIL
	ING. ARCH. J. BRŮHA	ING. ARCH. J. BRŮHA	ING. VERONIKA PICKOVÁ
		ING. VÁCLAV KRAMPERA	
	POŘIZOVATEL Ing. LENKA ŠIMOVÁ, Studio MAP s.r.o.		
AKCE	<b>ZMĚNA č. 2 ÚP LIPÍ</b> <b>k. ú. Kaliště u Lipí</b>		ČÍSLO VÝKRESU <b>1.4.</b>
VÝKRES	KONCEPCE DOPRAVNÍ A TECHNICKÉ INFRASTRUKTURY		ČÍSLO PARÉ
STUPEŇ OOP	MĚŘITKO 1:5 000	DATUM 02/2020	
FORMÁT 2 x A4	ČÍSLO ZAKÁZKY 19-044.3		