

LEGENDA

HRANICE A ZNAČENÍ

	HRANICE ŘEŠENÉHO ÚZEMÍ ÚP LIPÍ
	HRANICE ŘEŠENÉHO ÚZEMÍ ZMĚNY č. 2 ÚP LIPÍ
	HRANICE SPRÁVNÍHO ÚZEMÍ OBCE
	HRANICE KATASTRÁLNÍHO ÚZEMÍ S POPISEM
	HRANICE ZASTAVITELNÝCH PLOCH
	POPIS PLOCH ZMĚN - SO = SMÍŠENÁ OBYTNÁ PLOCHA 1 = POŘADOVÉ ČÍSLO PLOCHY K = KATASTRÁLNÍ ÚZEMÍ KALIŠTĚ U LIPÍ
	PLOCHA, VE KTERÉ JE ULOŽENO VYPRACOVÁNÍ ÚZEMNÍ STUDIE
	VYSOKÁ ZELEŇ A STROMOŘADÍ

PLOCHY S ROZDÍLNÝM ZPŮSOBEM VYUŽITÍ

STABILIZOVANÉ PLOCHY	PLOCHY ZMĚN	
		PLOCHY SMÍŠENÉ OBYTNÉ

NEZASTAVĚNÁ ÚZEMÍ

STAV	NÁVRH	
		ZELEŇ soukromá

DOPRAVNÍ INFRASTRUKTURA

STAV	NÁVRH	
		MÍSTNÍ A ÚČELOVÉ KOMUNIKACE
		CYKLOTRASY
		TURISTICKÉ TRASY



TECHNICKÁ INFRASTRUKTURA

	OCHRANNÉ PÁSMO KOMUNIKAČNÍHO VEDENÍ
--	-------------------------------------

TECH. INFRASTRUKTURA - VODOHOSPODÁŘSKÉ ŘEŠENÍ

STAV	NÁVRH	
		HLAVNÍ KANALIZAČNÍ ŘAD

Celé správní území je zájmovým územím Ministerstva obrany z hlediska povolování vyjmenovaných druhů staveb.

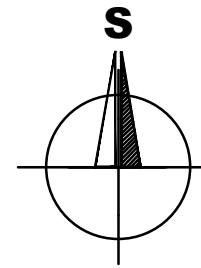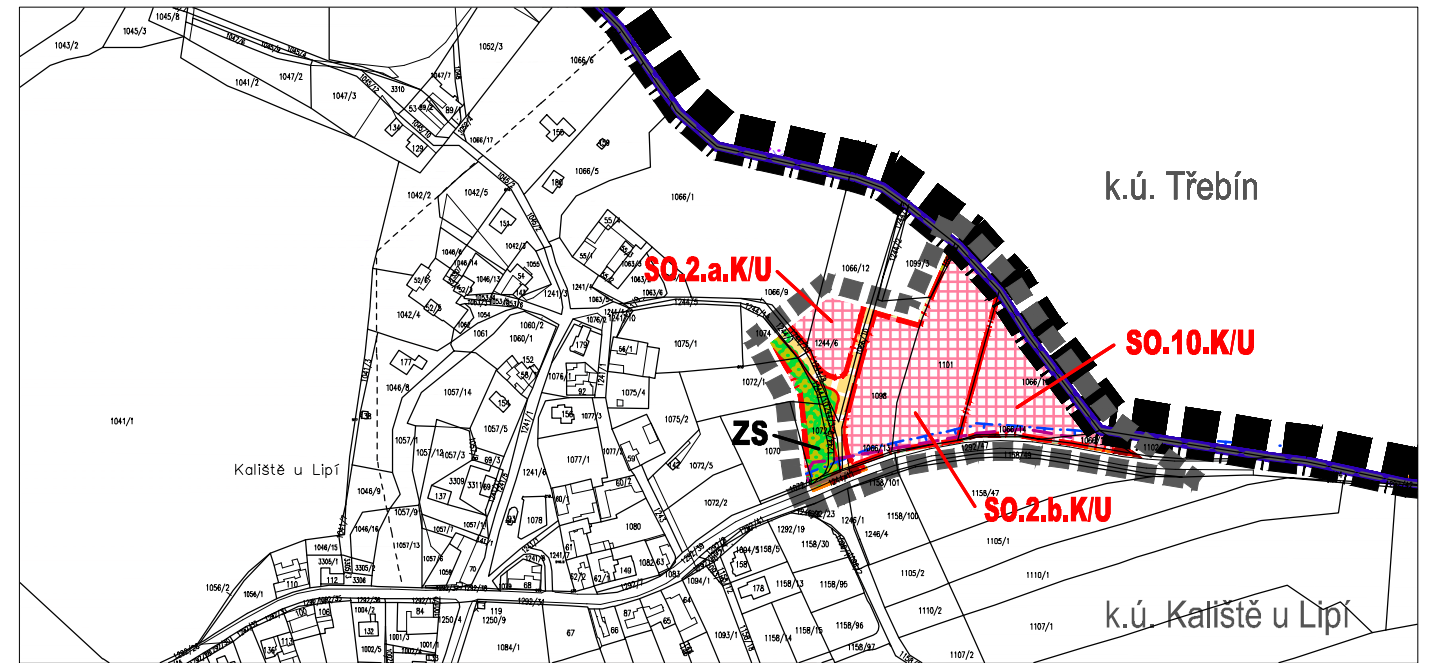

Záznam o účinnosti	
Vydávající správní orgán: Zastupitelstvo obce Lipí	Datum nabytí účinnosti: 12.03.2020
Oprávněná úřední osoba pořizovatele jméno a příjmení: Ing. Lenka Šimová funkce: oprávněná úřední osoba pořizovatele podpis:	Otisk úředního razítka pořizovatele:
jméno a příjmení: Ing. Jiří Krčmář funkce: starosta obce Lipí podpis:	

BRŮHA A KRAMPERA, ARCHITEKTI, spol. s r.o.
PROJEKČNÍ A INŽENÝRSKÁ KANCELÁŘ, RIEGROVA 1745/59, 370 01 ČBUDĚJOVICE tel:387425213 info@bkarchitekti.cz

	VEDOUCÍ PROJEKTANT	ZODPOVĚDNÝ PROJEKTANT	KRESLIL
	ING. ARCH. J. BRŮHA	ING. ARCH. J. BRŮHA	ING. VERONIKA PICKOVÁ
		ING. VÁCLAV KRAMPERA	
	POŘIZOVATEL Ing. LENKA ŠIMOVÁ, Studio MAP s.r.o.		
AKCE	ZMĚNA č. 2 ÚP LIPÍ k. ú. Kaliště u Lipí		ČÍSLO VÝKRESU 01.1.
VÝKRES	KOORDINAČNÍ VÝKRES		ČÍSLO PARÉ
STUPEŇ OOP	MĚŘITKO 1:5 000	DATUM 02/2020	
FORMÁT 2 x A4	ČÍSLO ZAKÁZKY 19-044.3		