

LEGENDA

HRANICE A ZNAČENÍ



	HRANICE ŘEŠENÉHO ÚZEMÍ ÚP LIPÍ
	HRANICE ŘEŠENÉHO ÚZEMÍ ZMĚNY č. 2 ÚP LIPÍ
	HRANICE SPRÁVNÍHO ÚZEMÍ OBCE
	HRANICE KATASTRÁLNÍHO ÚZEMÍ S POPISEM

OCHRANA ZPF A PUPFL

	HRANICE ZÁBORU ZEMĚDĚLSKÉHO PŮDNÍHO FONDU
	POPIS ZÁBORU ZEMĚDĚLSKÉHO PŮDNÍHO FONDU
	HRANICE BPEJ
	KÓD BPEJ
	TŘÍDA OCHRANY
	ZEMĚDĚLSKÁ PŮDA S TŘÍDOU OCHRANY II.
	ZEMĚDĚLSKÁ PŮDA S TŘÍDOU OCHRANY III.
	ZEMĚDĚLSKÁ PŮDA S TŘÍDOU OCHRANY IV.
	ZEMĚDĚLSKÁ PŮDA S TŘÍDOU OCHRANY V.
	PLOCHY JIŽ VYHODNOCENÉ VE SCHVÁLENÉM ÚP LIPÍ

MELIORACE

	AREÁL ODVODNĚNÍ
	HMZ - OTEVŘENÉ

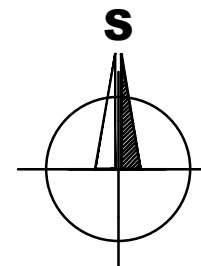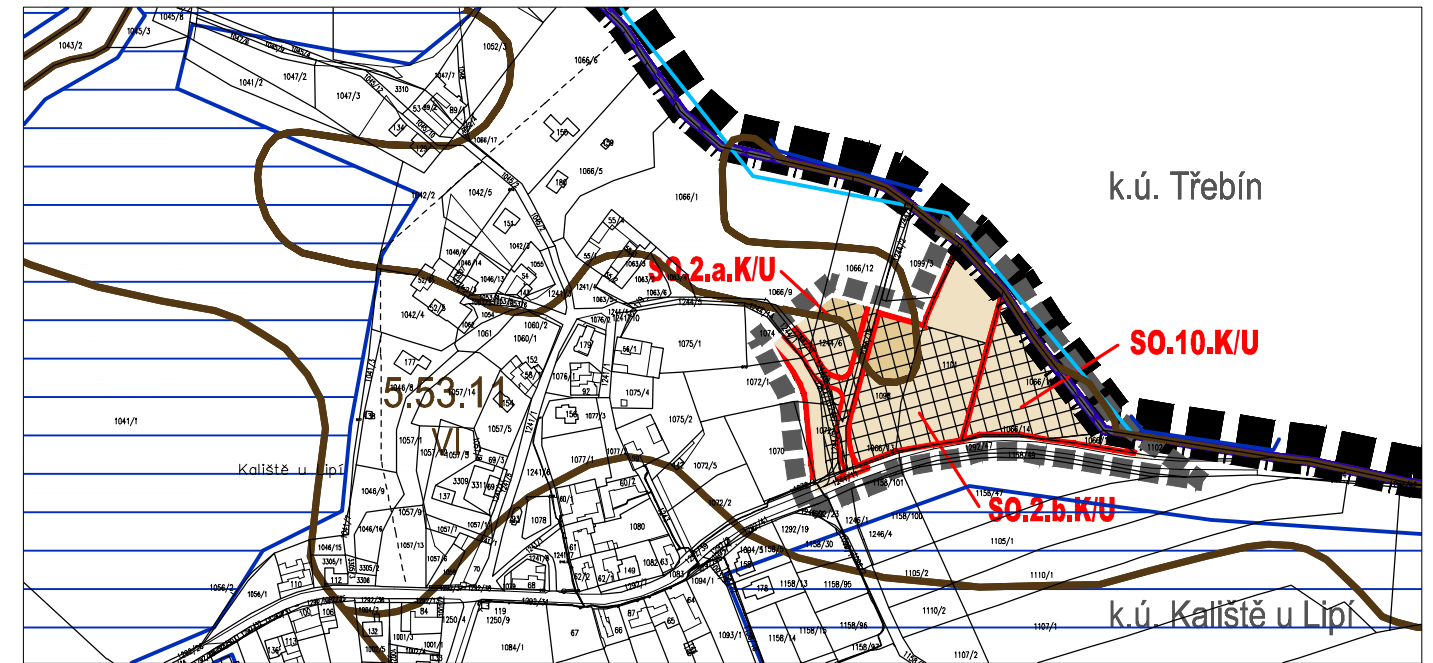

Záznam o účinnosti	
Vydávající správní orgán: Zastupitelstvo obce Lipí	Datum nabytí účinnosti: 12.03.2020
Oprávněná úřední osoba pořizovatele jméno a příjmení: Ing. Lenka Šimová funkce: oprávněná úřední osoba pořizovatele podpis:	Otisk úředního razítka pořizovatele:
jméno a příjmení: Ing. Jiří Krčmář funkce: starosta obce Lipí podpis:	

BRŮHA A KRAMPERA, ARCHITEKTI, spol. s r.o.
PROJEKČNÍ A INŽENÝRSKÁ KANCELÁŘ, RIEGROVA 1745/59, 370 01 ČBUDĚJOVICE tel:387425213 info@bkarchitekti.cz

	VEDOUCÍ PROJEKTANT	ZODPOVĚDNÝ PROJEKTANT	KRESLIL
	ING. ARCH. J. BRŮHA	ING. ARCH. J. BRŮHA	ING. VERONIKA PICKOVÁ
		ING. VÁCLAV KRAMPERA	
	POŘIZOVATEL Ing. LENKA ŠIMOVÁ, Studio MAP s.r.o.		
AKCE	ZMĚNA č. 2 ÚP LIPÍ k. ú. Kaliště u Lipí		ČÍSLO VÝKRESU II.3.
VÝKRES	VÝKRES PŘEDPOKLÁDANÉHO ZÁBORU ZPF		ČÍSLO PARÉ
STUPEŇ OOP	MĚŘÍTKO 1:5 000	DATUM 02/2020	
FORMÁT 2 x A4	ČÍSLO ZAKÁZKY 19-044.3		