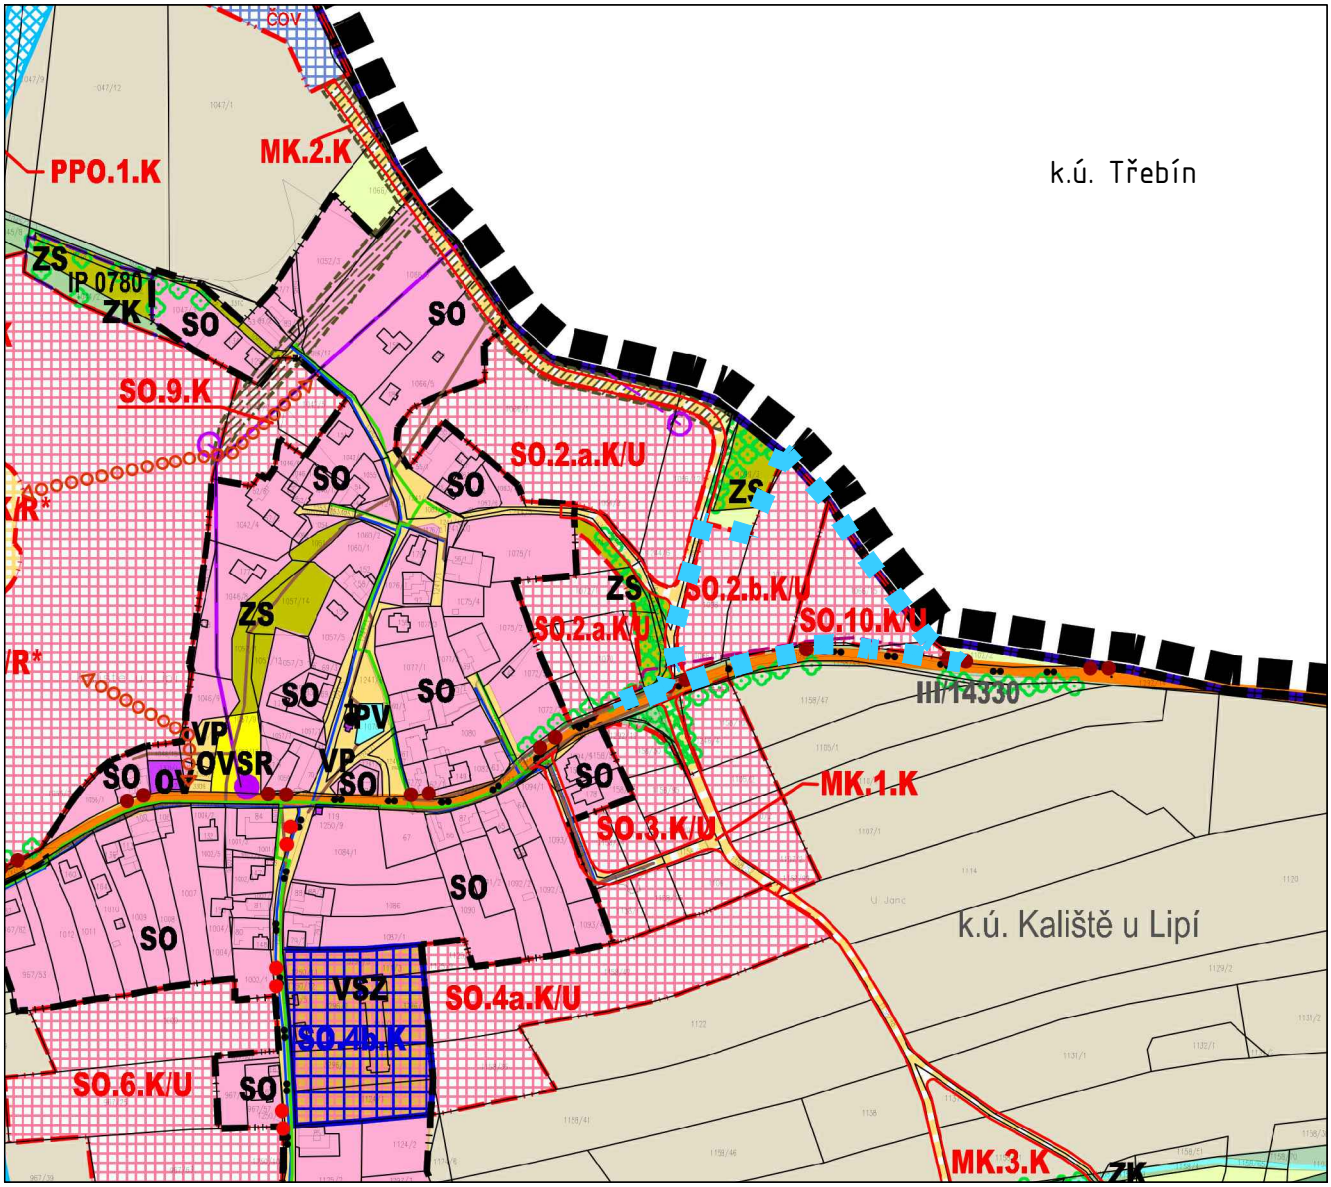

ŘEŠENÉ ÚZEMÍ

BRŮHA A KRAMPERA, ARCHITEKTI, spol. s r.o.
PROJEKČNÍ A INŽENÝRSKÁ KANCELÁŘ, VODNÍ 12 / 42, 370 06 Č.BUDĚJOVICE tel:387 425 213 info@bkarchitekti.cz

VEDOUCÍ PROJEKTANT	ZODPOVĚDNÝ PROJEKTANT	KRESLIL
ING. ARCH. J. BRŮHA	ING. ARCH. J. BRŮHA	ING. ARCH. MARCELA ZAHRADNÍKOVÁ
ING. VÁCLAV KRAMPERA	ING. VÁCLAV KRAMPERA	

POŘIZOVATEL Ing. Lenka Šímová, Studio MAP s.r.o., B. Smetany 1609/10, 37001 České Budějovice

AKCE

ÚS KALIŠTĚ u LIPÍ - lokalita SO.2.b.K/U, SO.10.K/U v k.ú. Kaliště u Lipí

ČÍSLO VÝKRESU: B1

ČÍSLO PARÉ:

VÝKRES	SITUACE ŠIRŠÍCH VZTAHŮ		
STUPEŇ	ÚS	MĚŘÍTKO 1:5000	DATUM 10/2020
FORMÁT	A4	ČÍSLO ZAKÁZKY 20-019.2-čistopis	