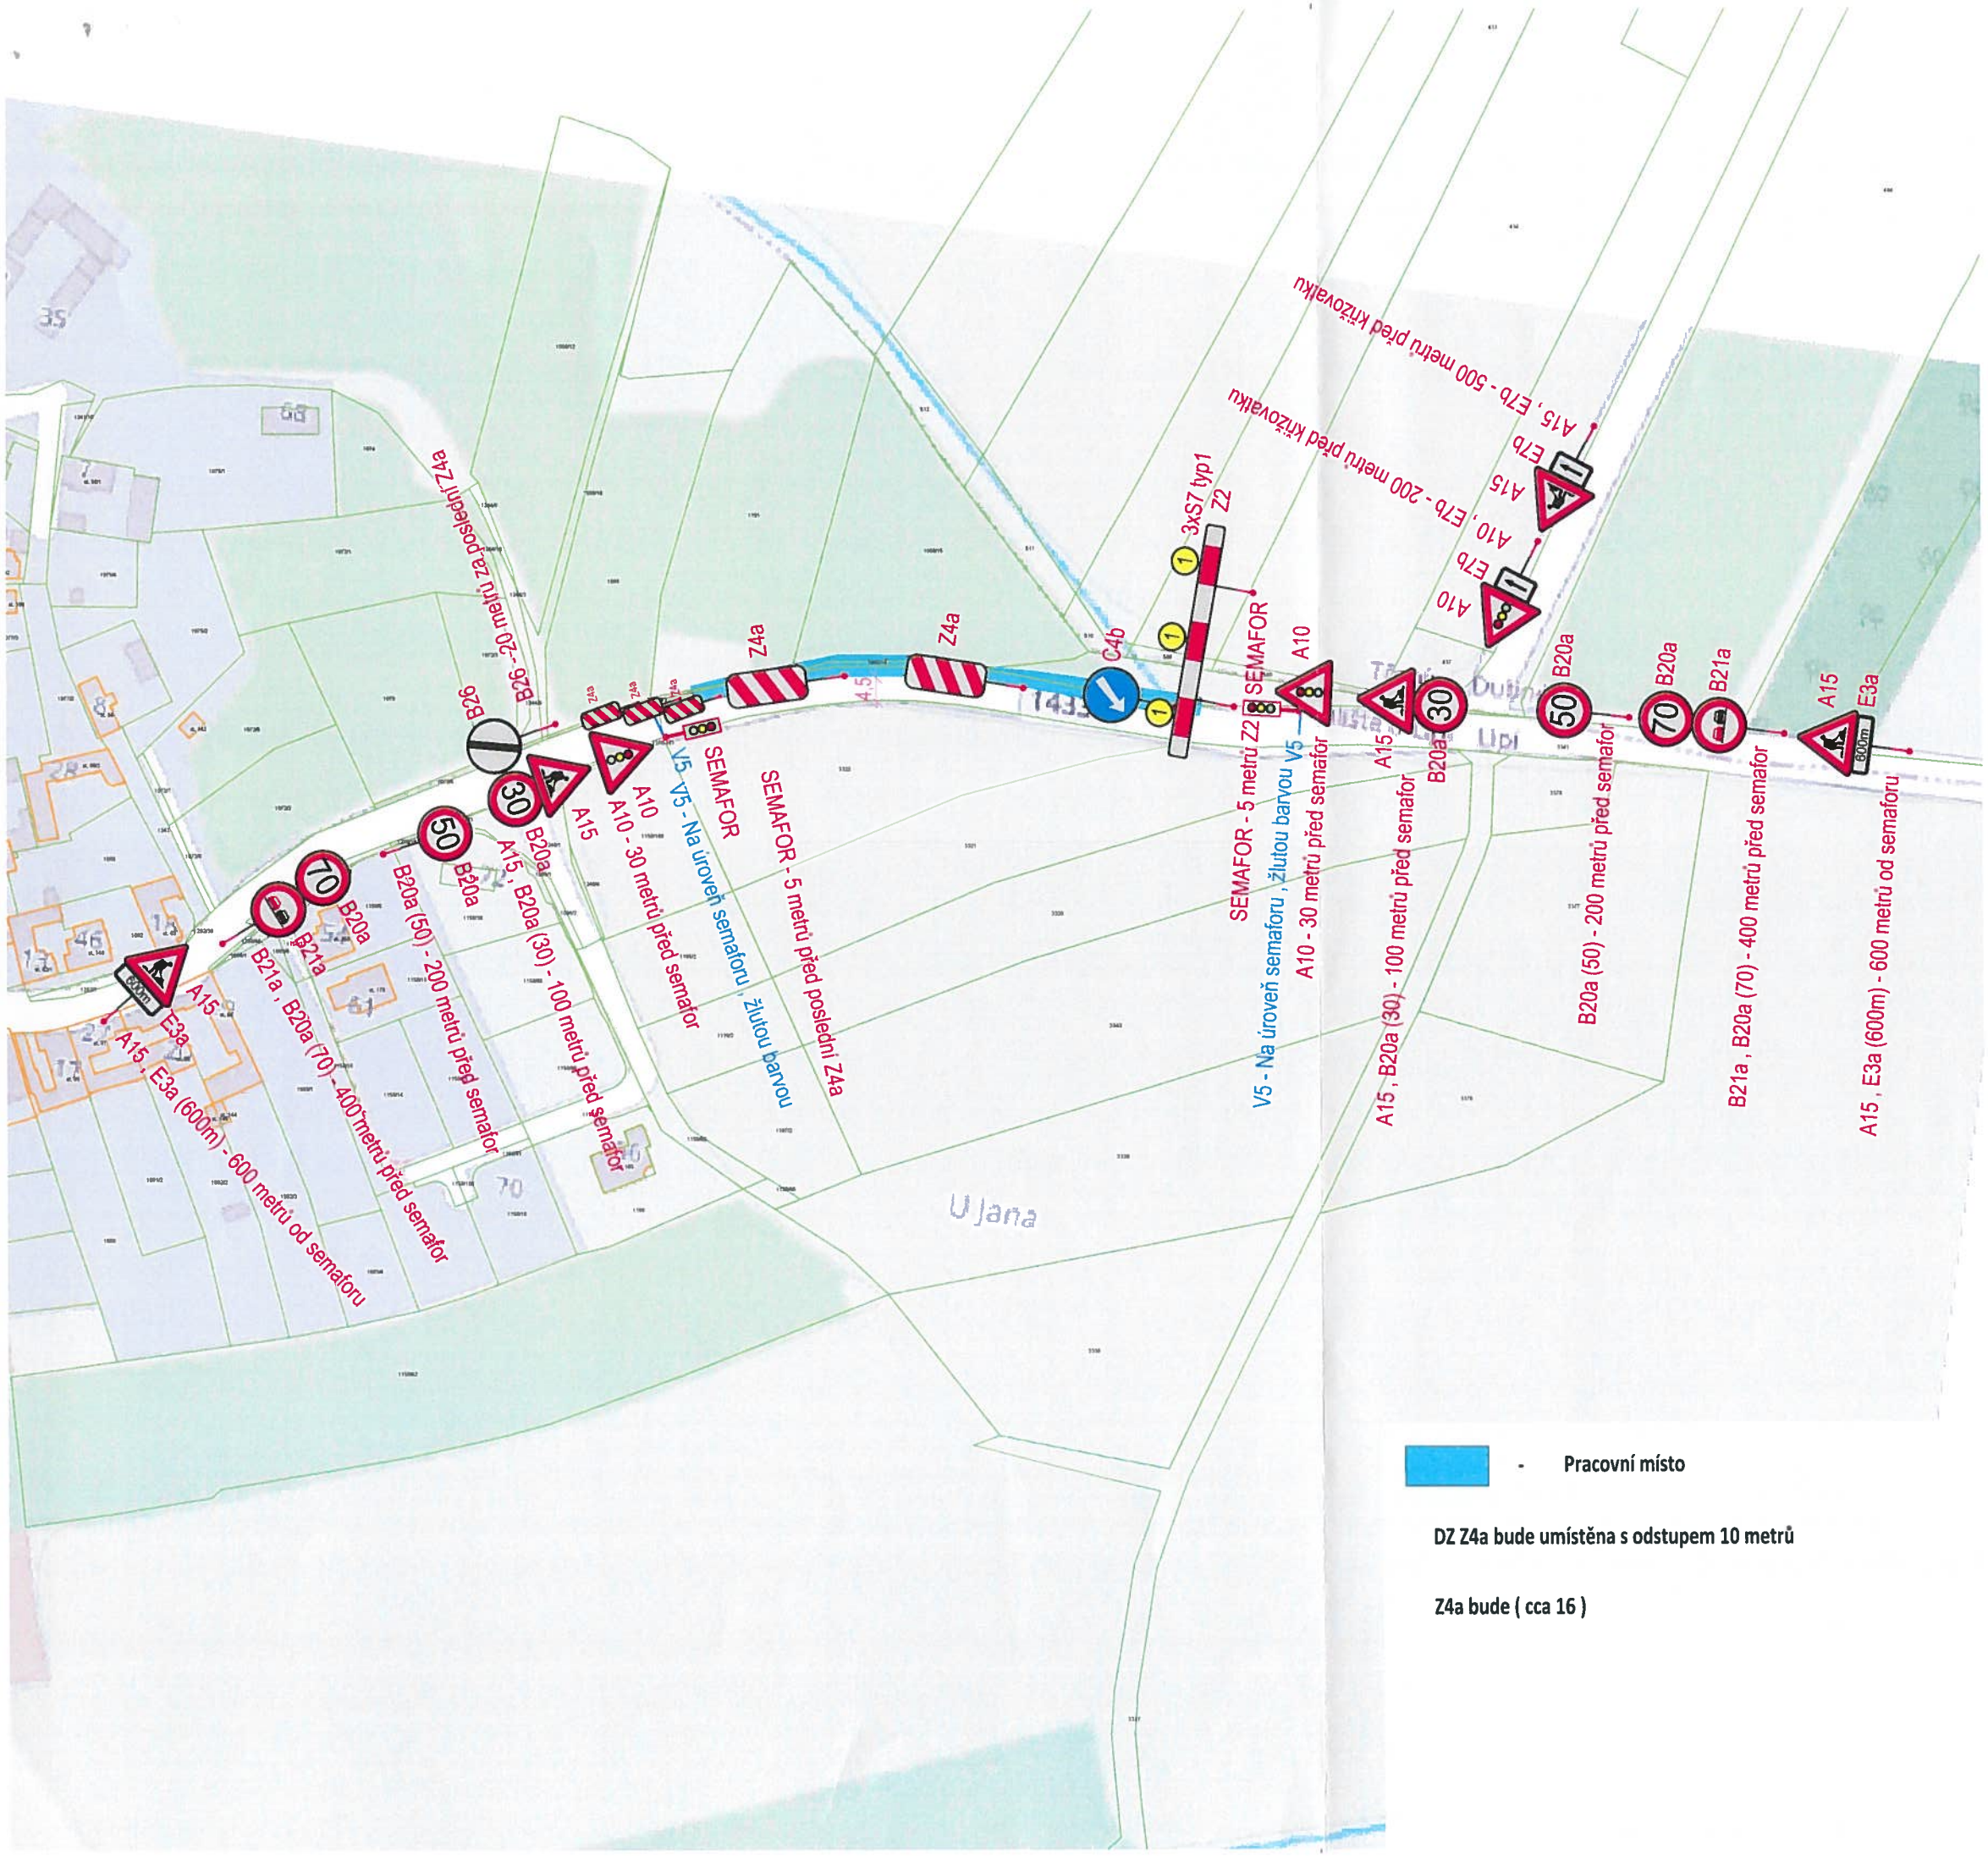

Pracovní místo

DZ Z4a bude umístěna s odstupem 10 metrů

Z4a bude (cca 16)

VYJÁDŘENÍ DOPRAVNÍHO INSPEKTORÁTU POLICIE ČR:

Připomínky policie byly zapracovány do situace

GENERÁLNÍ PROJEKTANT:

Zenkl CB, spol. s r.o.
Jírovcova 2, 370 01, České Budějovice,
IČ: 28131339 DIČ: CZ28131339
E:zenkl@zenklcb.cz **T:**+420 386 360 807

VE SPOLUPRÁCI:

Viaservis CB, spol. s.r.o.
České Vrbné 1907, 370 11 České Budějovice,
IČ: 28156650, DIČ: CZ28156650
W: viaservis.cz **E:**rybak@viaservis.cz **T:** 731 989 169

AKCE:

Prodloužení stávající jednotné kanalizace zatrubněním otevřené stoky Kaliště u Lipí

OBJEDNATEL:	Obec Lipí			
STUPEŇ DOKUMENTACE:	DIO			
VYPRACOVAL:	Faktor Jan			
DATUM:	26.07.2021	Č. ZAKÁZKY:	21 109	MĚŘÍTKO:
			Č. VÝKRESU:	Č. PARÉ: