


REGULAČNÍ OPATŘENÍ	
5.0 m	STAVEBNÍ HRANICE - NEPŘEKROČITELNÁ HRANICE PRO HLAVNÍ OBJEM HLAVNÍCH OBJEKTŮ
	KÓTA ODSTUPU REGULAČNÍCH ČAR OD HRANIC POZEMKU
	35% = PROCENTO ZASTAVĚNOSTI
	It = = PODLAŽNOST: 1 NADZEMNÍ PODLAŽÍ, + MOŽNOST PODKROVÍ, - MOŽNOST PODSKLEPENÍ
	5-45° = POVOLENÝ ROZSAH SKLONŮ STŘECH
	-0,3 = ÚROVEŇ PODLAHY 1.NP max. 0,3m NAD NEJVYŠŠÍM BODEM ROSTLÉHO TERÉNU PŘÍLEHLÉHO K OBJEKTU
	+1,0 = NADSTAVBA PODKROVÍ MAX. DO V. 1,0 m NAD ÚROVEŇ STŘOPU 1. NP
	P = POVINNOST ZŘÍZENÍ MIN. 2 PARKOVACÍCH STÁNÍ ( KRYTÉ, NEKRYTÉ, GARÁŽOVÉ) NA 1 STAVEBNÍM POZEMKU

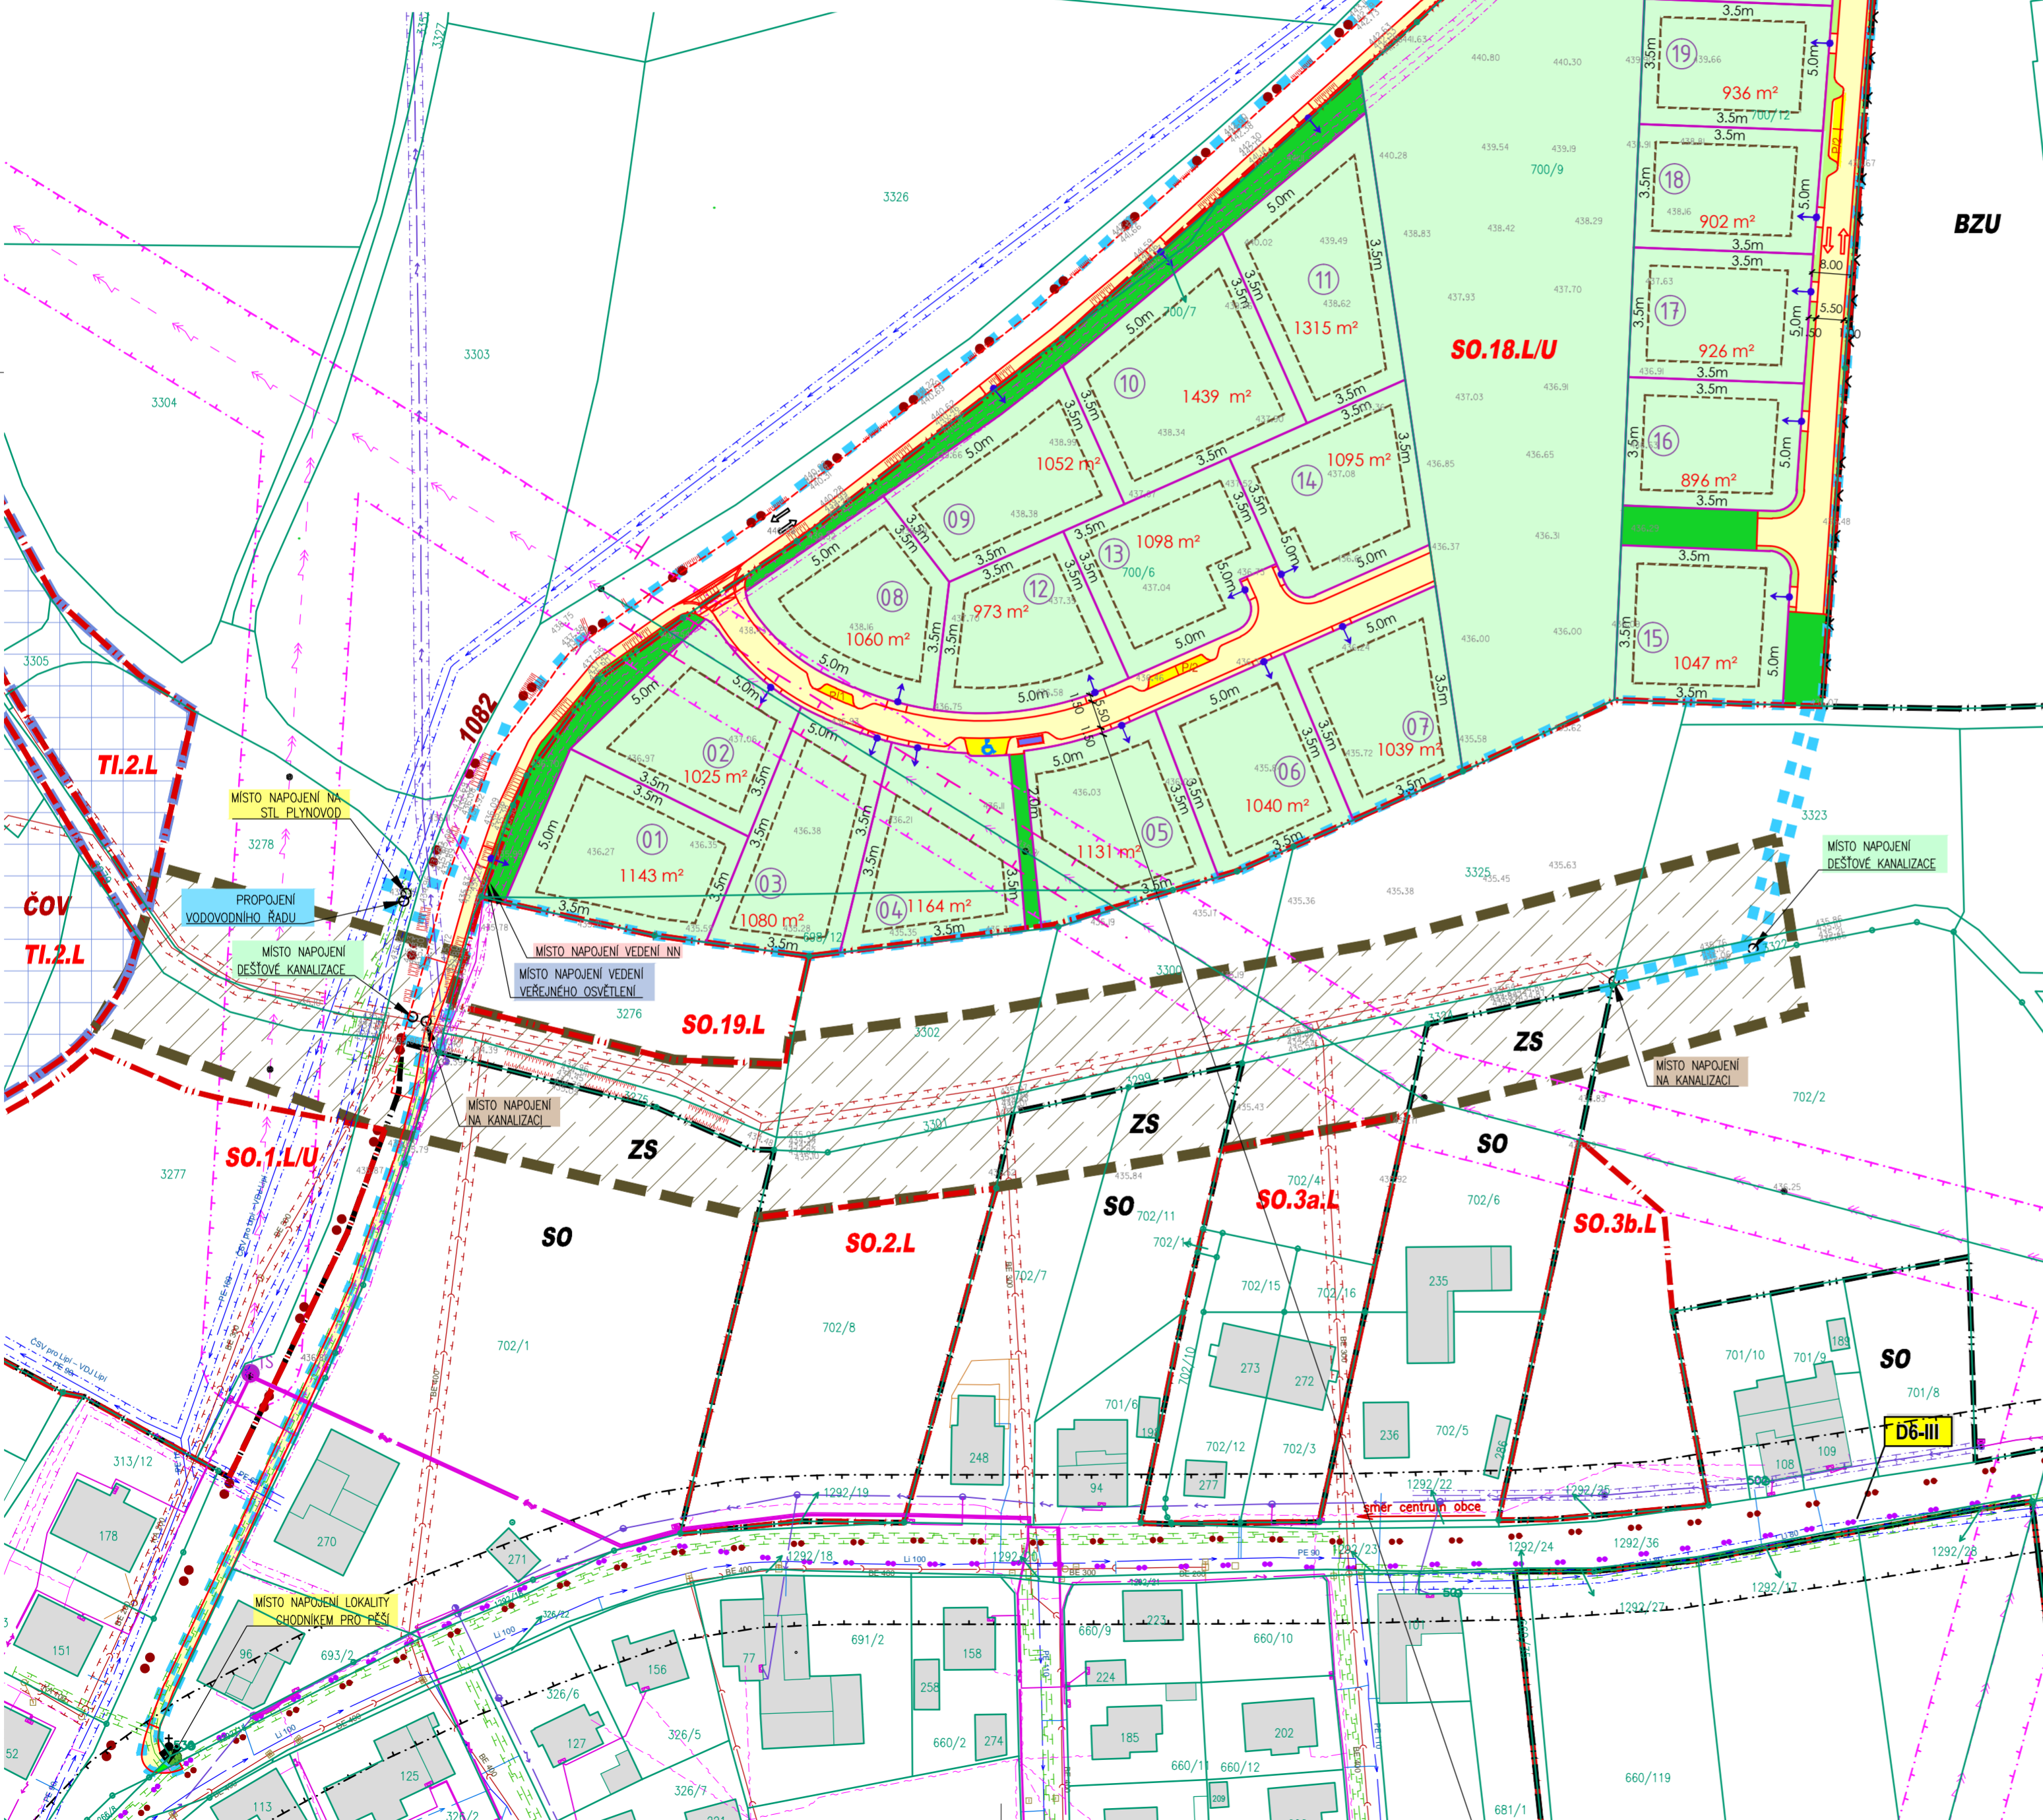

# ÚSLIPÍ

## LOKALITA SO.18.L/U v k. ú. Lipí

HRANICE A ZNAČENÍ	
	HRANICE ÚZEMÍ DOTČENÉHO NAVRŽENÝM ŘEŠENÍM
	HRANICE POZEMKŮ DLE KATASTRU NEMOVITOSTÍ
	TERÉNNÍ ZLomy DLE GEODETICKÉHO ZAMĚŘENÍ
	KÓTA TERÉNU DLE GEODETICKÉHO ZAMĚŘENÍ
	STÁVAJÍCÍ OPLOČENÍ DLE GEODETICKÉHO ZAMĚŘENÍ - DRÁTĚNÝ PLOT
	NAVRŽENÉ HRANICE POZEMKŮ
	OZNAČENÍ STAVEBNÍHO POZEMKU / VÝMĚRA POZEMKU
	NAVRŽENÉ DOPRAVNÍ ŘEŠENÍ / NÁVRH HOMOGENIZACE STÁVAJÍCÍ MÍSTNÍ KOMUNIKACE
	ZPOMALOVACÍ PŘÁH - NÁVRH
	POVOLENÝ SMĚR JÍZDY STAV / NÁVRH
	VJEZD NA POZEMEK - NÁVRH - ORIENTAČNÍ POLOHA
	CYKLISTICKÁ TRASA - STAV
	HRANICE ZASTAVĚNÉHO ÚZEMÍ (ÚP) / HRANICE ZASTAVITELNÝCH PLOCH (ÚP) + POPIS
	PROVĚŘENÍ ZMĚN ÚZEMÍ ÚZEMNÍ STUDIÍ (ÚP)
	POPIS PLOCH ZMĚN - PLOCHY SMÍŠENÉ OBYTNÉ - ZASTAVITELNÉ ÚZEMÍ (ÚP)
	POPIS PLOCH ZMĚN - PLOCHY TECHNICKÉ INFRASTRUKTURY - ZASTAVITELNÉ ÚZEMÍ (ÚP)
	POPIS STABILIZOVANÝCH PLOCH - PLOCHY SMÍŠENÉ OBYTNÉ (ÚP)
	POPIS STABILIZOVANÝCH PLOCH - PLOCHY BYDLENÍ V ZEMĚDĚLSKÝCH USEDLOSTECH (ÚP)
	POPIS STABILIZOVANÝCH PLOCH - PLOCHY SOUKROMÉ ZELEŇE (ÚP)

OCHRANNÁ PÁSMA, LIMITY VYUŽITÍ ÚZEMÍ	
	OCHRANNÉ PÁSMO KANALIZACE
	OCHRANNÉ PÁSMO VODOVODU
	OCHRANNÉ PÁSMO STL PLYNOVODU
	OCHRANNÉ PÁSMO KABELOVÉHO VEDENÍ NN
	OCHRANNÉ PÁSMO VZDUŠNÉHO VEDENÍ NN
	OCHRANNÉ PÁSMO VZDUŠNÉHO VEDENÍ VN 22kV
	OCHR. PÁSMO VZDUŠNÉHO VEDENÍ VN 22kV - návrh zúžení ochr. pásma pomocí ochrany vnějších vodičů
	OCHRANNÉ PÁSMO KOMUNIKAČNÍHO VEDENÍ
	ÚZEMÍ S ARCHEOLOGICKÝMI NÁLEZY III. KATEGORIE
	OCHRANNÉ PÁSMO RADIOLOKAČNÍHO PROSTŘEDKU RTH TŘEBOTOVICE
	OP LETIŠTĚ S OMEZENÍM STAVEB VZDUŠNÝCH VEDENÍ VN A VVN - LETIŠTĚ ČESKÉ BUDĚJOVICE
	OP LETIŠTĚ S VÝŠKOVÝM OMEZENÍM STAVEB - LETIŠTĚ ČESKÉ BUDĚJOVICE

PLOCHY S ROZDÍLNÝM ZPŮSOBEM VYUŽITÍ	
	PLOCHY SMÍŠENÉ OBYTNÉ
	DOPRAVNÍ INFRASTRUKTURA
	DOPRAVNÍ INFRASTRUKTURA - DOPRAVA V KLIDU - PARKING / PARKING ZTP
	PLOCHY VEŘEJNÝCH PROSTRANSTVÍ - S PŘEVAHOU VEŘEJNÉ ZELEŇE
	PLOCHY VEŘEJNÝCH PROSTRANSTVÍ - DOPROVODNÁ ZELEŇ KOMUNIKACÍ
	PLOCHA PRO SHROMAŽDŮVÁNÍ TRÍDĚNÉHO KOMUNÁLNÍHO ODPADU
	PLOCHY ZMĚN - PLOCHY TECHNICKÉ INFRASTRUKTURY - ZASTAVITELNÉ ÚZEMÍ (ÚP)
	PLOCHY ZMĚN - KORIDOR TECHNICKÉ INFRASTRUKTURY (ÚP)



BRŮHA A KRAMPERA, ARCHITEKTI, spol. s r.o.  
 PROJEKČNÍ A INŽENÝRSKÁ KANCELÁŘ, RIEGROVA 1745/59, 370 01 BUDĚJOVICE tel:387425213 info@bkarchitekti.cz

	VEDOUCÍ PROJEKTANT	ZODPOVĚDNÝ PROJEKTANT	KRESLIL
	ING. ARCH. J. BRŮHA	ING. ARCH. J. BRŮHA	ING. VERONIKA PICKOVÁ
PORIZOVATEL Ing. Lenka Šimová, Studio MAP s.r.o., B. Smetany 1609/10, Č. Budějovice 370 01		ING. VÁCLAV KRAMPERA	
AKCE <b>ÚSLIPÍ - lokalita SO.18.L/U</b> v k.ú. Lipí			ČÍSLO VÝKRESU <b>B3</b>
VÝKRES HLAVNÍ VÝKRES	MĚRITKO 1:1000	DATUM 06/2020	ČÍSLO PARÉ
STUPEŇ ÚS - čistopis	ČÍSLO ZAKÁZKY 19-003.2		