

LEGENDA

HRANICE A ZNAČENÍ

■ ■ ■ ■	HRANICE ŘEŠENÉHO ÚZEMÍ
—	HRANICE SPRÁVNÍHO ÚZEMÍ OBCE
- - - -	HRANICE KATASTRÁLNÍHO ÚZEMÍ
- · - · -	HRANICE ZASTAVĚNÉHO ÚZEMÍ K 20. 7. 2017
- · - · -	HRANICE ZASTAVITELNÝCH PLOCH
■ ■ ■ ■	PLOCHY PŘESTAVBY
SO.1.L	POPIS ÚZEMÍ ZMĚN - SO = SMÍŠENÁ OBYTNÁ PLOCHA 1 = POŘADOVÉ ČÍSLO PLOCHY L = KATASTRÁLNÍ ÚZEMÍ LIPÍ K = KATASTRÁLNÍ ÚZEMÍ KALISTĚ U LIPÍ
SO.4b.K	POPIS PLOCH PŘESTAVBY - SO = SMÍŠENÁ OBYTNÁ PLOCHA 1 = POŘADOVÉ ČÍSLO PLOCHY K = KATASTRÁLNÍ ÚZEMÍ KALISTĚ U LIPÍ
U	PLOCHA, VE KTERÉ JE ULOŽENO VYPRACOVÁNÍ ÚZEMNÍ STUDIE
R	PLOCHA, VE KTERÉ JE ULOŽENO VYPRACOVÁNÍ REGULAČNÍHO PLÁNU
*	PLOCHA, VE KTERÉ JE ULOŽENO VYMEZENÍ VEŘEJNÉHO PROSTRANSTVÍ
+	KAPLIČKA, KRŽ
○ ○ ○ ○	VYSOKÁ ZELENĚ A STROMOŘADÍ

NEZASTAVĚNÁ ÚZEMÍ

ZV	ZELĚŇ VELEJNÁ
ZK	ZELĚŇ KRAJINÁ
ZS	ZELĚŇ SOUKROMÁ
ZPK	PLOCHY ZEMLĚDĚLSKÉ - ZPF omá půda, TTP, zahrady a sady, ostatní plochy
PUPFL	PLOCHY LESNÍ - POZEMKY URČENÉ K PLNĚNÍ FUNKCÍ LESA
PV	PLOCHY VODNÍ A VODOHOSPODÁŘSKÉ
PPD	PROTIPOVOĎOVÁ OPATŘENÍ

DOPRAVNÍ INFRASTRUKTURA


III14330	SILNICE III. TŘÍDY
—	MÍSTNÍ A ÚČELOVÉ KOMUNIKACE
● ● ● ●	CYKLOTRASY
—	TURISTICKÉ TRASY
—	AUTOBUSOVÁ ZASTÁVKA
—	PĚŠÍ PROPOJENÍ

ÚSES A OCHRANA ŽIVOTNÍHO PROSTŘEDÍ

Lbk 0444	LOKÁLNÍ BIOKORIDOR
Lbk 0283	LOKÁLNÍ BIOCENTRUM
IP 0751	INTERAKČNÍ PRVEK
Lbc 0283	POPIS PRVKŮ ÚSES

PLOCHY S ROZDÍLNÝM ZPŮSOBEM VYUŽITÍ

SO	PLOCHY SMÍŠENÉ OBYTNÉ
BZU	PLOCHY BYDLENÍ V ZEMĚDĚLSKÝCH ÚSEDOSTECH
RR	PLOCHY REKREACE - rekreace rodinná
OV	PLOCHY OBČANSKÉHO VYBAVENÍ
OVS	PLOCHY OBČANSKÉHO VYBAVENÍ - sportovní rekreace
VS	PLOCHY VÝROBY A SKLADOVÁNÍ
VSZ	PLOCHY VÝROBY A SKLADOVÁNÍ - zemědělské
VP	PLOCHY VEŘEJNÝCH PROSTRANSTVÍ
TI	PLOCHY TECHNICKÉ INFRASTRUKTURY
PS	PLOCHY SPECIFICKÉ

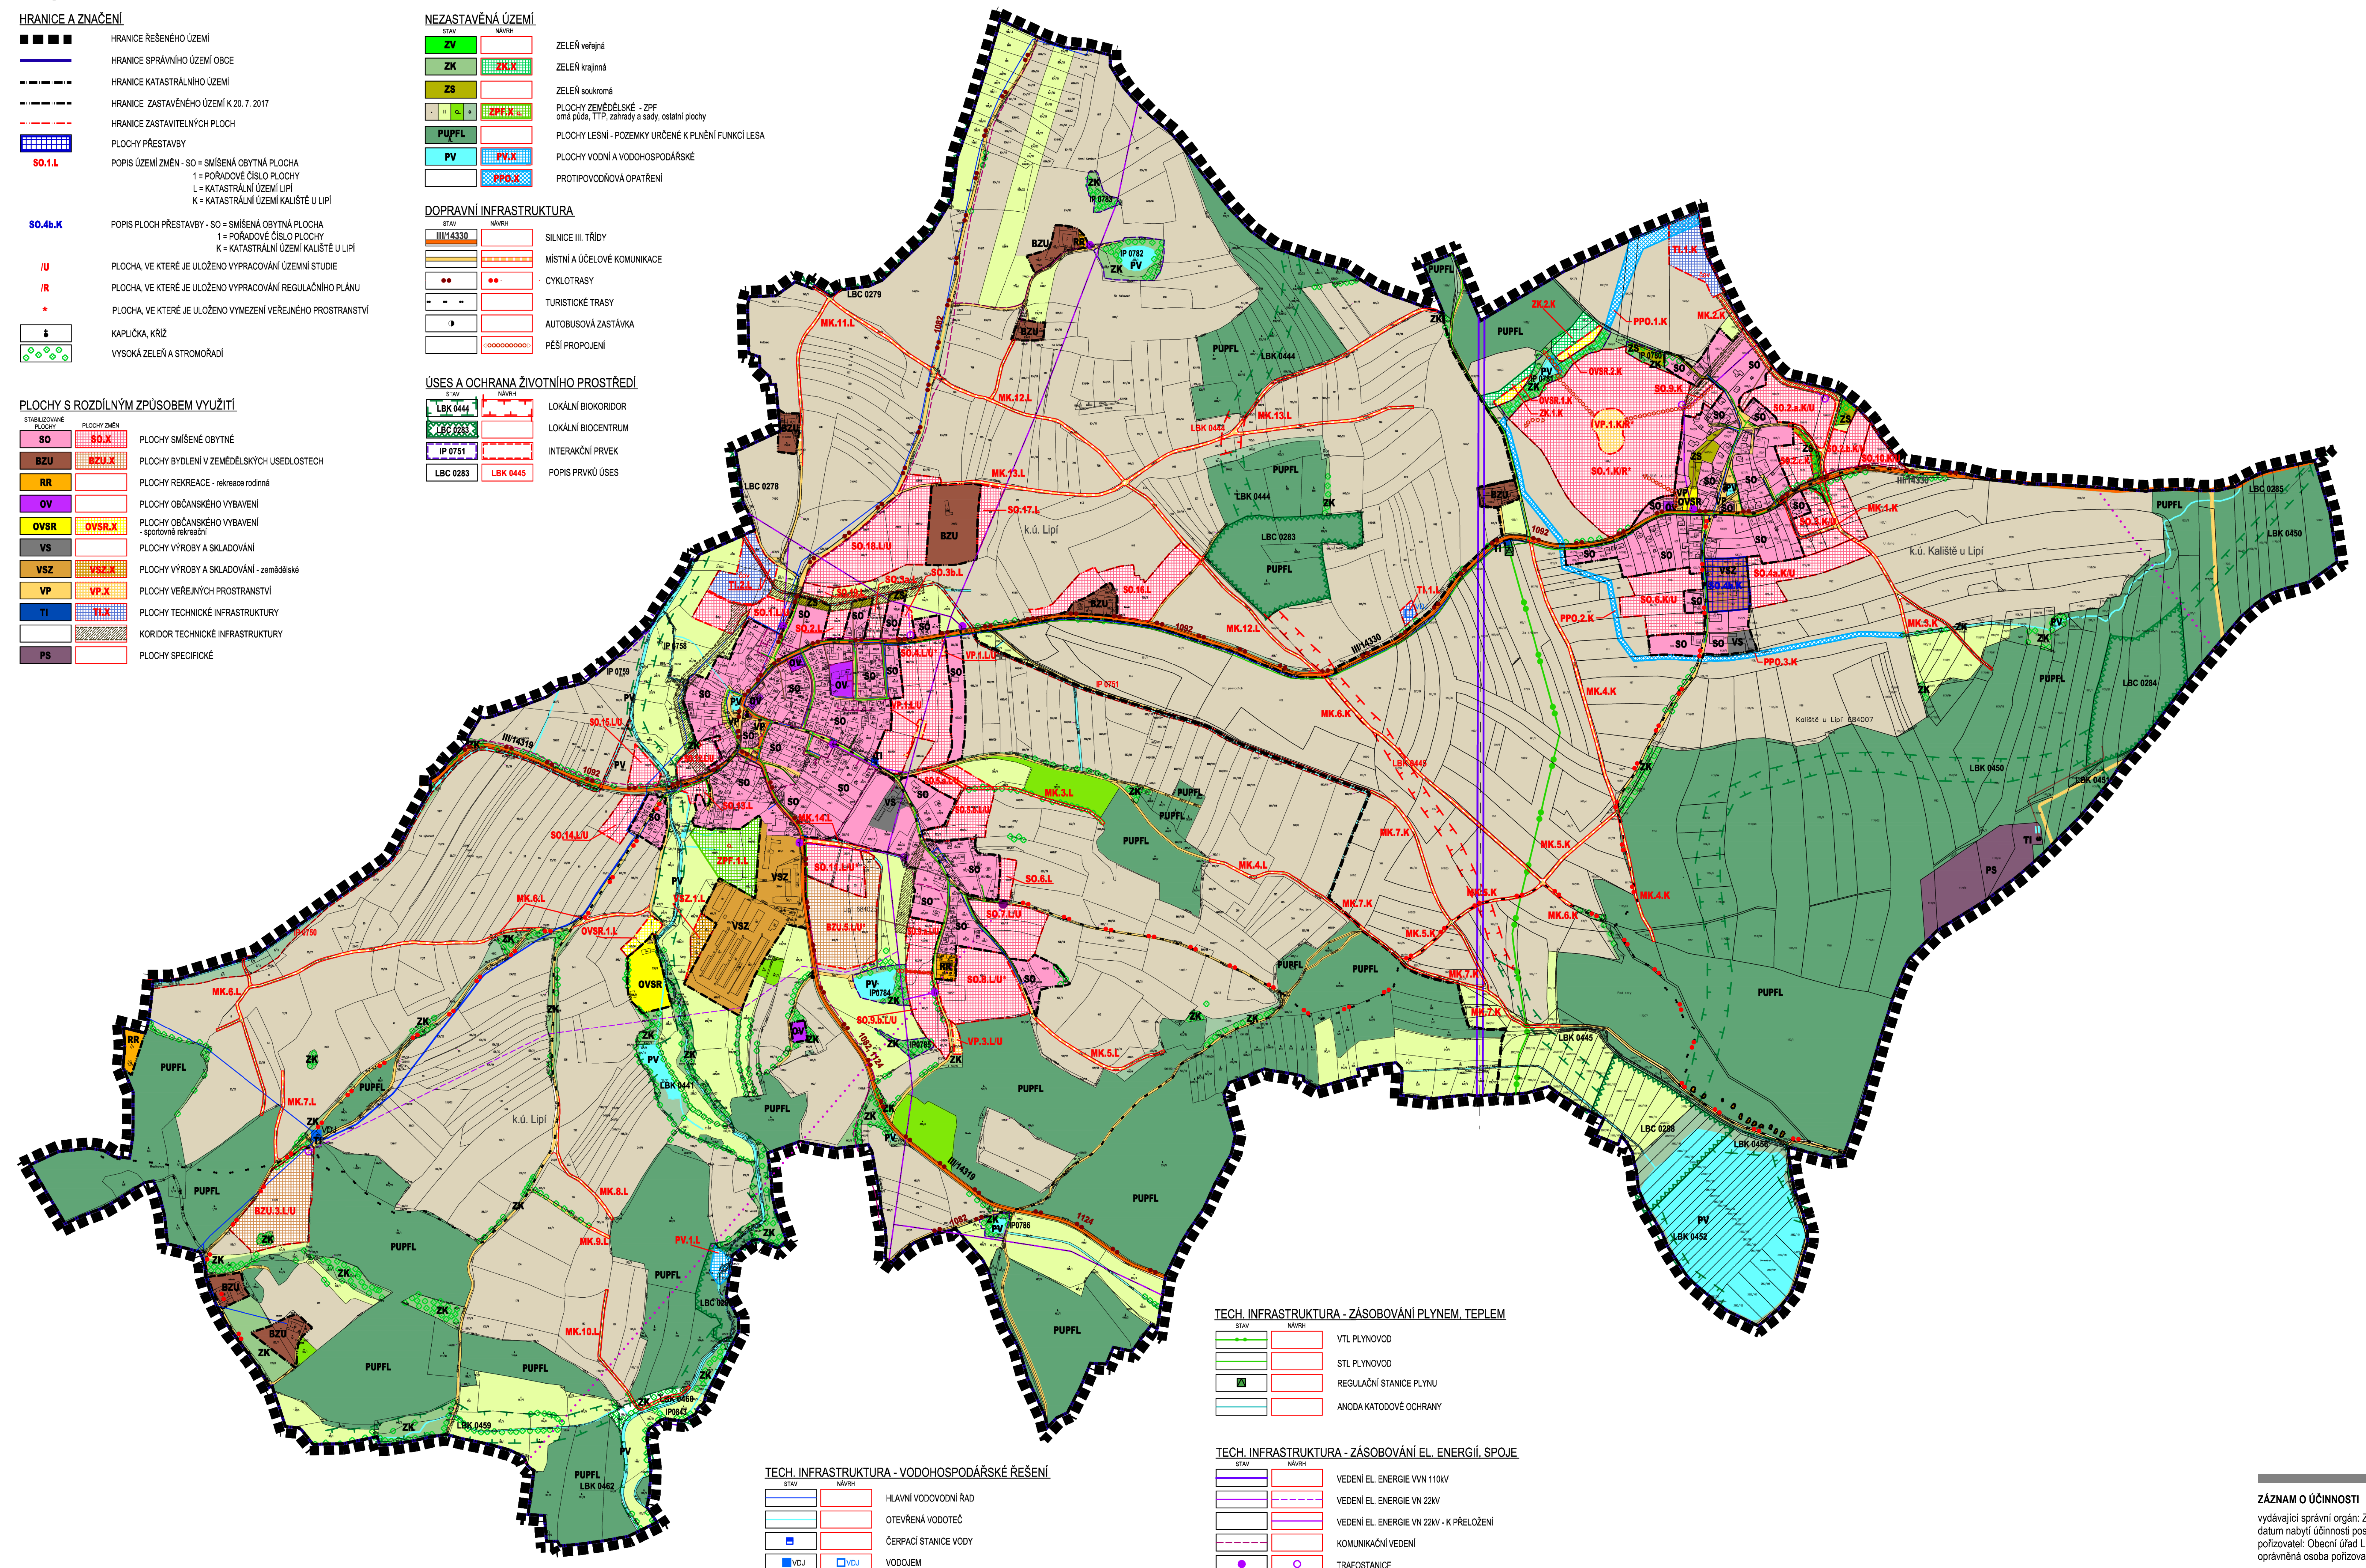

TECH. INFRASTRUKTURA - ZÁSOBOVÁNÍ PLYNEM, TEPEM

—	VTL PLYNOVOD
—	STL PLYNOVOD
—	REGULAČNÍ STANICE PLYNU
—	ANODA KATODOVÉ OCHRANY

TECH. INFRASTRUKTURA - ZÁSOBOVÁNÍ EL. ENERGIÍ, SPOJE

—	VEDENÍ EL. ENERGIE VN 110kV
—	VEDENÍ EL. ENERGIE VN 22kV
—	VEDENÍ EL. ENERGIE VN 22kV - K PŘELOŽENÍ
—	KOMUNIKAČNÍ VEDENÍ
—	TRAFOSTANICE
—	RADIOKOMUNIKAČNÍ OBJEKT
—	RADIORELÉOVÉ TRASY

TECH. INFRASTRUKTURA - VODOHOSPODÁŘSKÉ ŘEŠENÍ

—	HLAVNÍ VODOVODNÍ ŘAD
—	OTEVŘENÁ VODOTEČ
—	ČERPAČÍ STANICE VODY
—	VODOJEM
—	HLAVNÍ KANALIZAČNÍ ŘAD
—	ČIŠTÍRNA ODPADNÍCH VOD

**ZÁZNAM O ÚČINNOSTI**  
 vydávající správní orgán: Zastupitelstvo obce Lipí  
 datum nabytí účinnosti poslední změny: 28.6.2023  
 pořizovatel: Obecní úřad Lipí  
 oprávněná osoba pořizovatele: Ing. Lenka Šimová

1.2 HLAVNÍ VÝKRES

ÚPLNÉ ZNĚNÍ ÚZEMNÍHO PLÁNU LIPÍ PO VYDÁNÍ ZMĚNY Č. 4