

LEGENDA

HRANICE A ZNAČENÍ

- HRANICE ŘEŠENÉHO ÚZEMÍ
- HRANICE SPRÁVNÍHO ÚZEMÍ OBCE
- HRANICE KATASTRÁLNÍHO ÚZEMÍ
- HRANICE ZASTAVĚNÉHO ÚZEMÍ K 20. 7. 2017
- HRANICE ZASTAVITELNÝCH PLOCH
- PLOCHY PŘESTAVBY
- SO.1.L POPIS ÚZEMÍ ZMĚN - SO = SMÍŠENÁ OBYTNÁ PLOCHA  
1 = POŘADOVÉ ČÍSLO PLOCHY  
L = KATASTRÁLNÍ ÚZEMÍ LIPÍ  
K = KATASTRÁLNÍ ÚZEMÍ KALISTĚ U LIPÍ
- SO.4b.K POPIS PLOCH PŘESTAVBY - SO = SMÍŠENÁ OBYTNÁ PLOCHA  
1 = POŘADOVÉ ČÍSLO PLOCHY  
K = KATASTRÁLNÍ ÚZEMÍ KALISTĚ U LIPÍ
- U PLOCHA, VE KTERÉ JE ULOŽENO VYPRACOVÁNÍ ÚZEMNÍ STUDIE
- R PLOCHA, VE KTERÉ JE ULOŽENO VYPRACOVÁNÍ REGULAČNÍHO PLÁNU
- \* PLOCHA, VE KTERÉ JE ULOŽENO VYMEZENÍ VEŘEJNÉHO PROSTRANSTVÍ

DOPRAVNÍ INFRASTRUKTURA

- STAV NÁVRH
- SILNICE III. TŘÍDY
- MÍSTNÍ A ÚČELOVÉ KOMUNIKACE
- CYKLOTRASY
- TURISTICKÉ TRASY
- AUTOBUSOVÁ ZASTÁVKA
- PĚŠÍ PROPOJENÍ

TECH. INFRASTRUKTURA - VODOHOSPODÁŘSKÉ ŘEŠENÍ

- STAV NÁVRH
- HLAVNÍ VODOVODNÝ ŘÁD
- OTEVŘENÁ VODOTEČ
- ČERPAČÍ STANICE VODY
- VODOJEM
- HLAVNÍ KANALIZAČNÍ ŘÁD
- ČIŠTÍRNA ODPADNÍCH VOD

TECH. INFRASTRUKTURA - ZÁSOBOVÁNÍ EL. ENERGIÍ, SPOJE

- STAV NÁVRH
- VEDENÍ EL. ENERGIE VN 110kV
- VEDENÍ EL. ENERGIE VN 22kV
- VEDENÍ EL. ENERGIE VN 22kV - K PŘELOŽENÍ
- KOMUNIKAČNÍ VEDENÍ
- TRAFOSTANICE
- RADIOKOMUNIKAČNÍ OBJEKT
- RÁDIORELEOVÉ TRASY

PLOCHY S ROZDÍLNÝM ZPŮSOBEM VYUŽITÍ


- SO PLOCHY SMÍŠENÉ OBYTNÉ
- BZU PLOCHY BYDLENÍ V ZEMĚDĚLSKÝCH USEDLOSTECH
- RR PLOCHY REKREACE - rekreace rodinná
- OV PLOCHY OBČANSKÉHO VYBAVENÍ
- OVSR PLOCHY OBČANSKÉHO VYBAVENÍ - sportovní rekreace
- VS PLOCHY VÝROBY A SKLADOVÁNÍ
- VSZ PLOCHY VÝROBY A SKLADOVÁNÍ - zemědělská
- VP PLOCHY VEŘEJNÝCH PROSTRANSTVÍ
- TI PLOCHY TECHNICKÉ INFRASTRUKTURY
- PS KORIDOR TECHNICKÉ INFRASTRUKTURY
- PS PLOCHY SPECIFICKÉ

NEZASTAVĚNÁ ÚZEMÍ

- ZV ZELENĚ VELEJNÁ
- ZK ZELENĚ KRAJINNÁ
- ZS ZELENĚ SOUKROMÁ
- ZPF PLOCHY ZEMĚDĚLSKÉ - ZPF orná půda, TTP, zahrady a sady, ostatní plochy
- PUPFL PLOCHY LESNÍ - POZEMKY URČENÉ K PLNĚNÍ FUNKCÍ LESA
- PV PLOCHY VODNÍ A VODOHOSPODÁŘSKÉ
- OPZ PROTIPOVODNÁ OPATŘENÍ

TECH. INFRASTRUKTURA - ZÁSOBOVÁNÍ PLYNEM, TEPEM

- STAV NÁVRH
- VTL PLYNOVOD
- STL PLYNOVOD
- REGULAČNÍ STANICE PLYNU
- ANODA KATODOVÉ OCHRANY

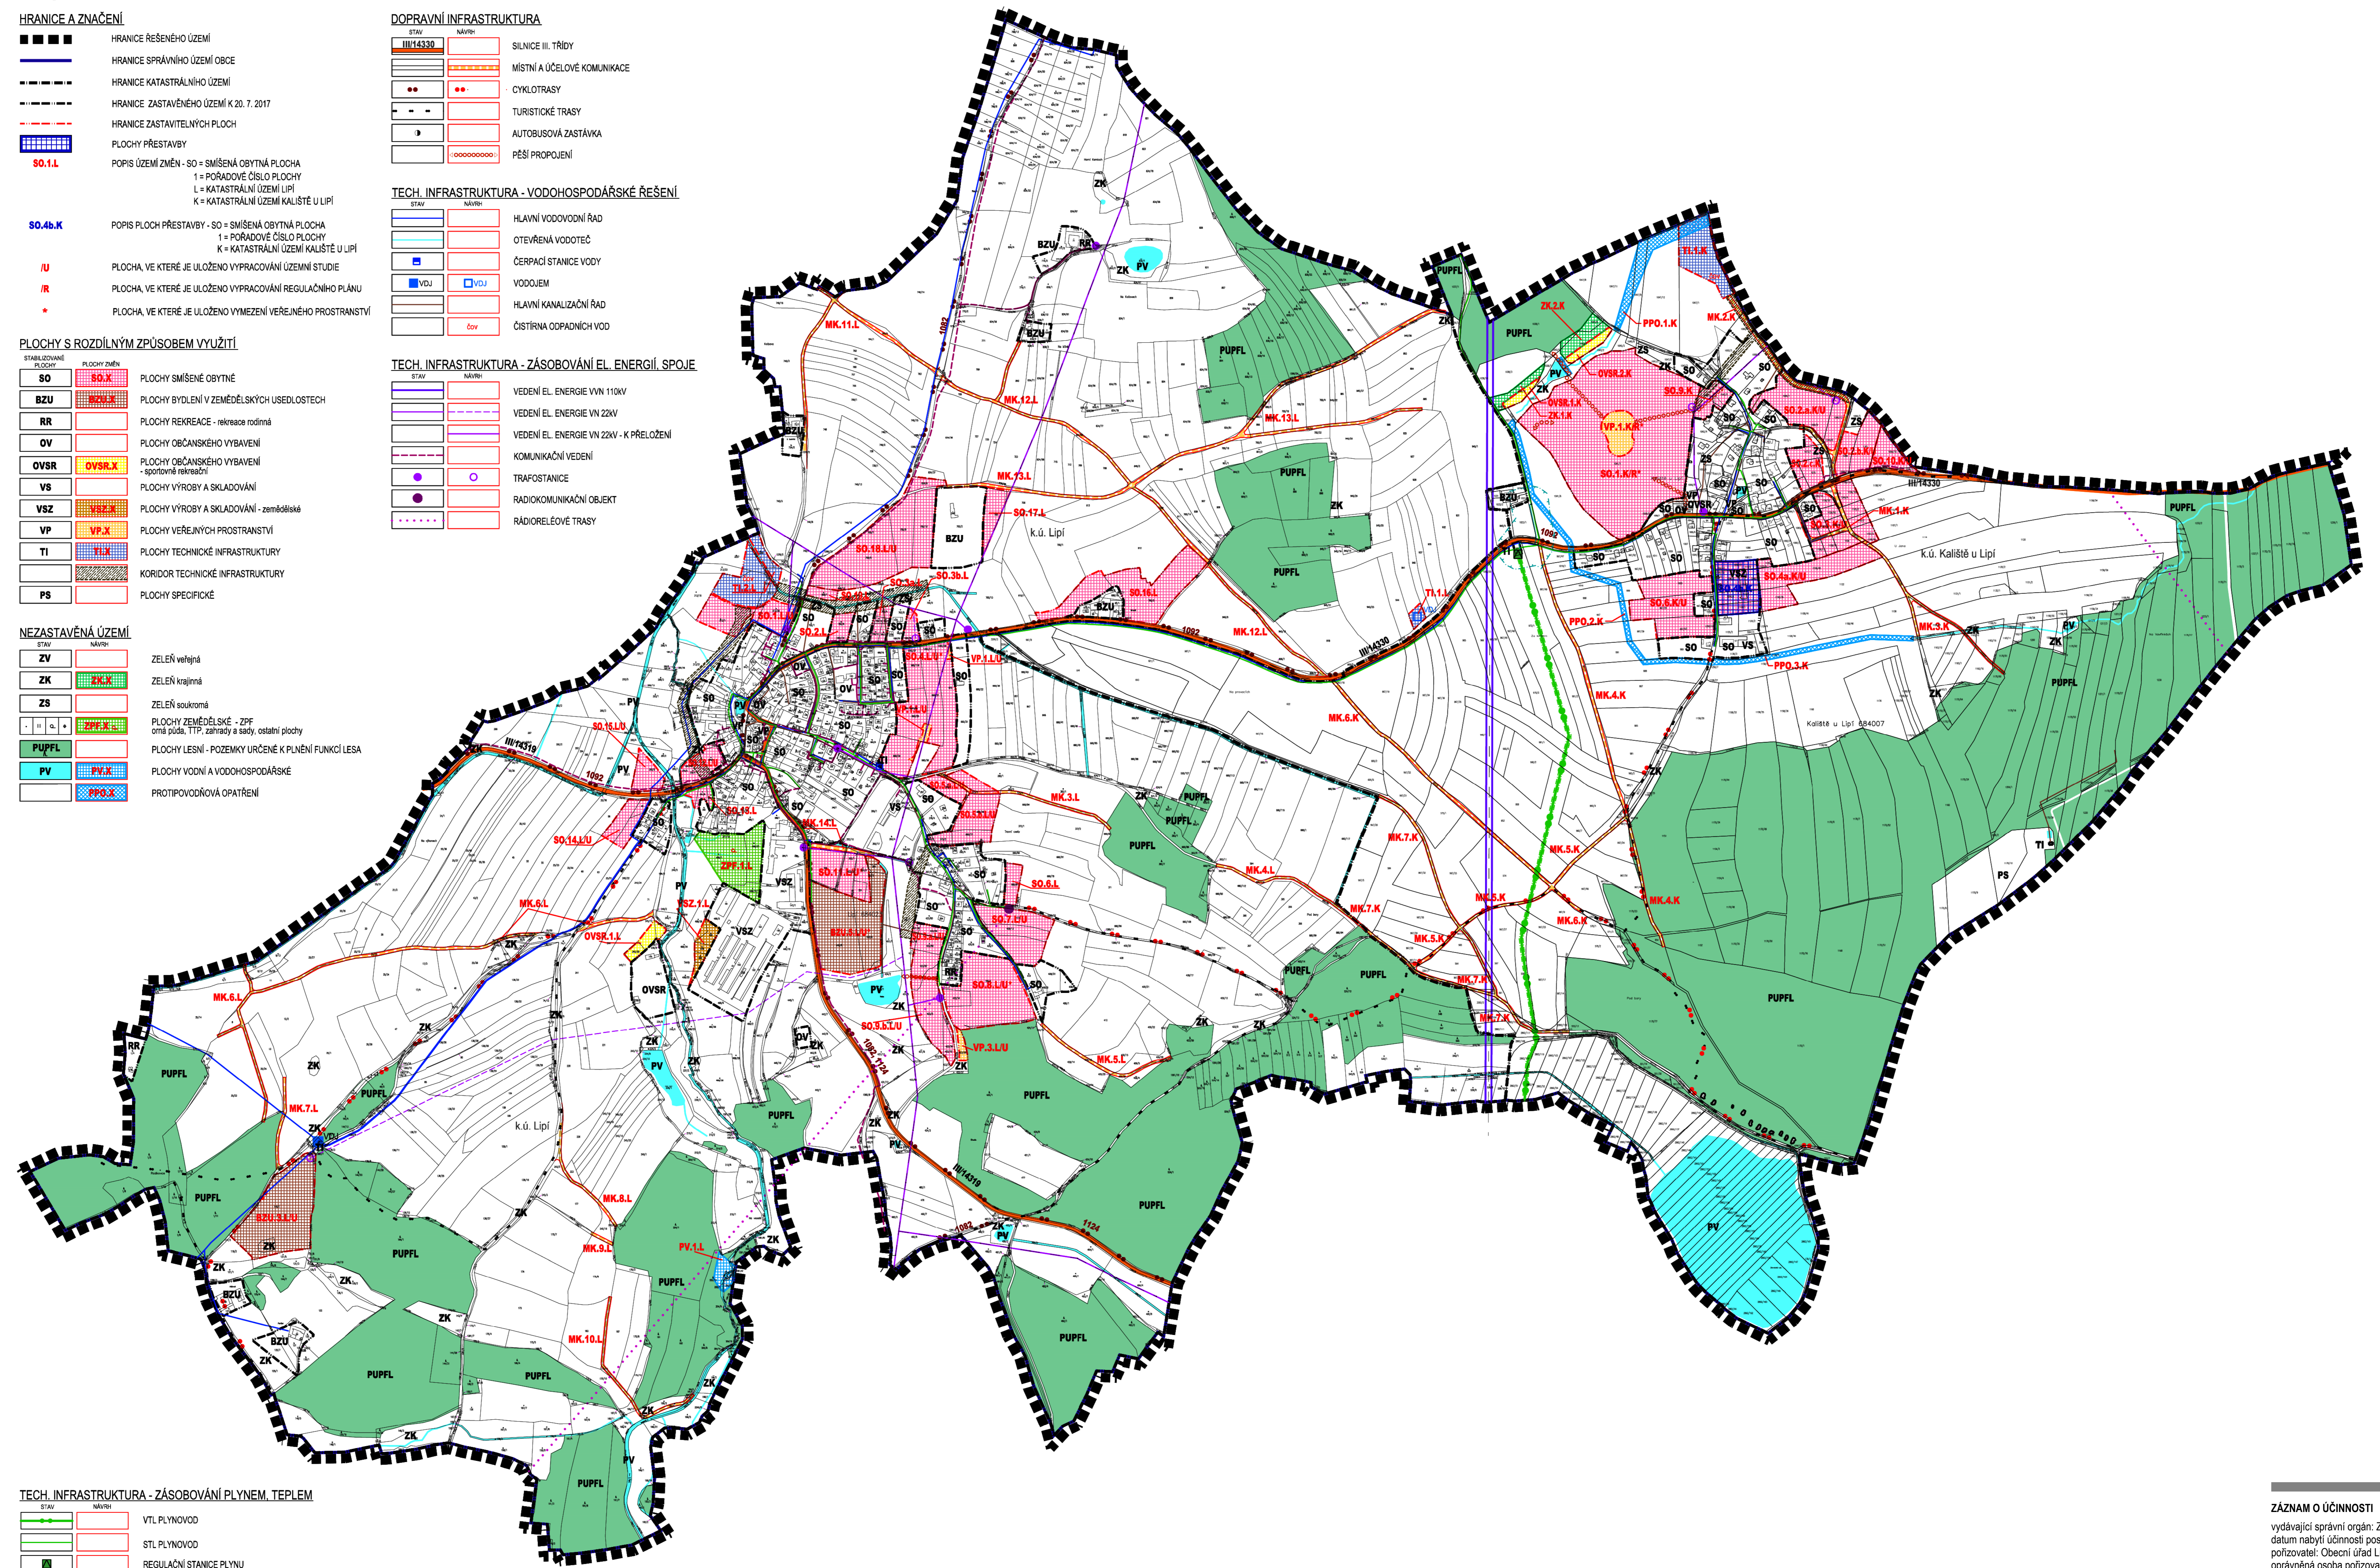

ZÁZNAM O ÚČINNOSTI  
 vydávající správní orgán: Zastupitelstvo obce Lipí  
 datum nabytí účinnosti poslední změny: 28.6.2023  
 pořizovatel: Obecní úřad Lipí  
 oprávněná osoba pořizovatele: Ing. Lenka Šimová

1.4 HLAVNÍ VÝKRES - KONCEPCE DOPRAVNÍ A TECHNICKÉ INFRASTRUKTURY

ÚPLNÉ ZNĚNÍ ÚZEMNÍHO PLÁNU LIPÍ PO VYDÁNÍ ZMĚNY Č. 4

ZHOTOVITEL  
 Studio MAP s.r.o.  
 Ing. Jan Šima, Ing. arch. Štěpánka Tůkalová

MĚŘÍTKO  
 1:5 000