


PLOCHY S ROZDÍLNÝM ZPŮSOBEM VYUŽITÍ	
	PLOCHY SMÍŠENÉ OBYTNÉ - PLOCHY ZMĚN
	DOPRAVNÍ INFRASTRUKTURA - MÍSTNÍ OBSLUŽNÁ KOMUNIKACE (50km/h) - ASFALT, BETON - OBOUSMĚRNÝ PROVOZ - HOMOGENIZACE
	DOPRAVNÍ INFRASTRUKTURA - OBSLUŽNÁ KOMUNIKACE "ZÓNA 30" - ASFALTOVÝ BETON - OBOUSMĚRNÝ PROVOZ
	DOPRAVNÍ INFRASTRUKTURA - CHODNÍKY - ZÁMKOVÁ DLAŽBA
	DOPRAVNÍ INFRASTRUKTURA - DOPRAVA V KLIDU - PARKING / PARKING ZIP
	PLOCHY VEŘEJNÝCH PROSTRANSTVÍ - S PŘEVAHOU VEŘEJNÉ ZELEŇE
	PLOCHY VEŘEJNÝCH PROSTRANSTVÍ - DOPROVODNÁ ZELEŇ KOMUNIKACÍ
	PLOCHA PRO SHROMAŽDOVÁNÍ TRÍDĚNÉHO KOMUNÁLNÍHO ODPADU
	PLOCHY ZMĚN - PLOCHY TECHNICKÉ INFRASTRUKTURY - ZASTAVITELNÉ ÚZEMÍ (ÚP)
	PLOCHY ZMĚN - KORIDOR TECHNICKÉ INFRASTRUKTURY (ÚP)

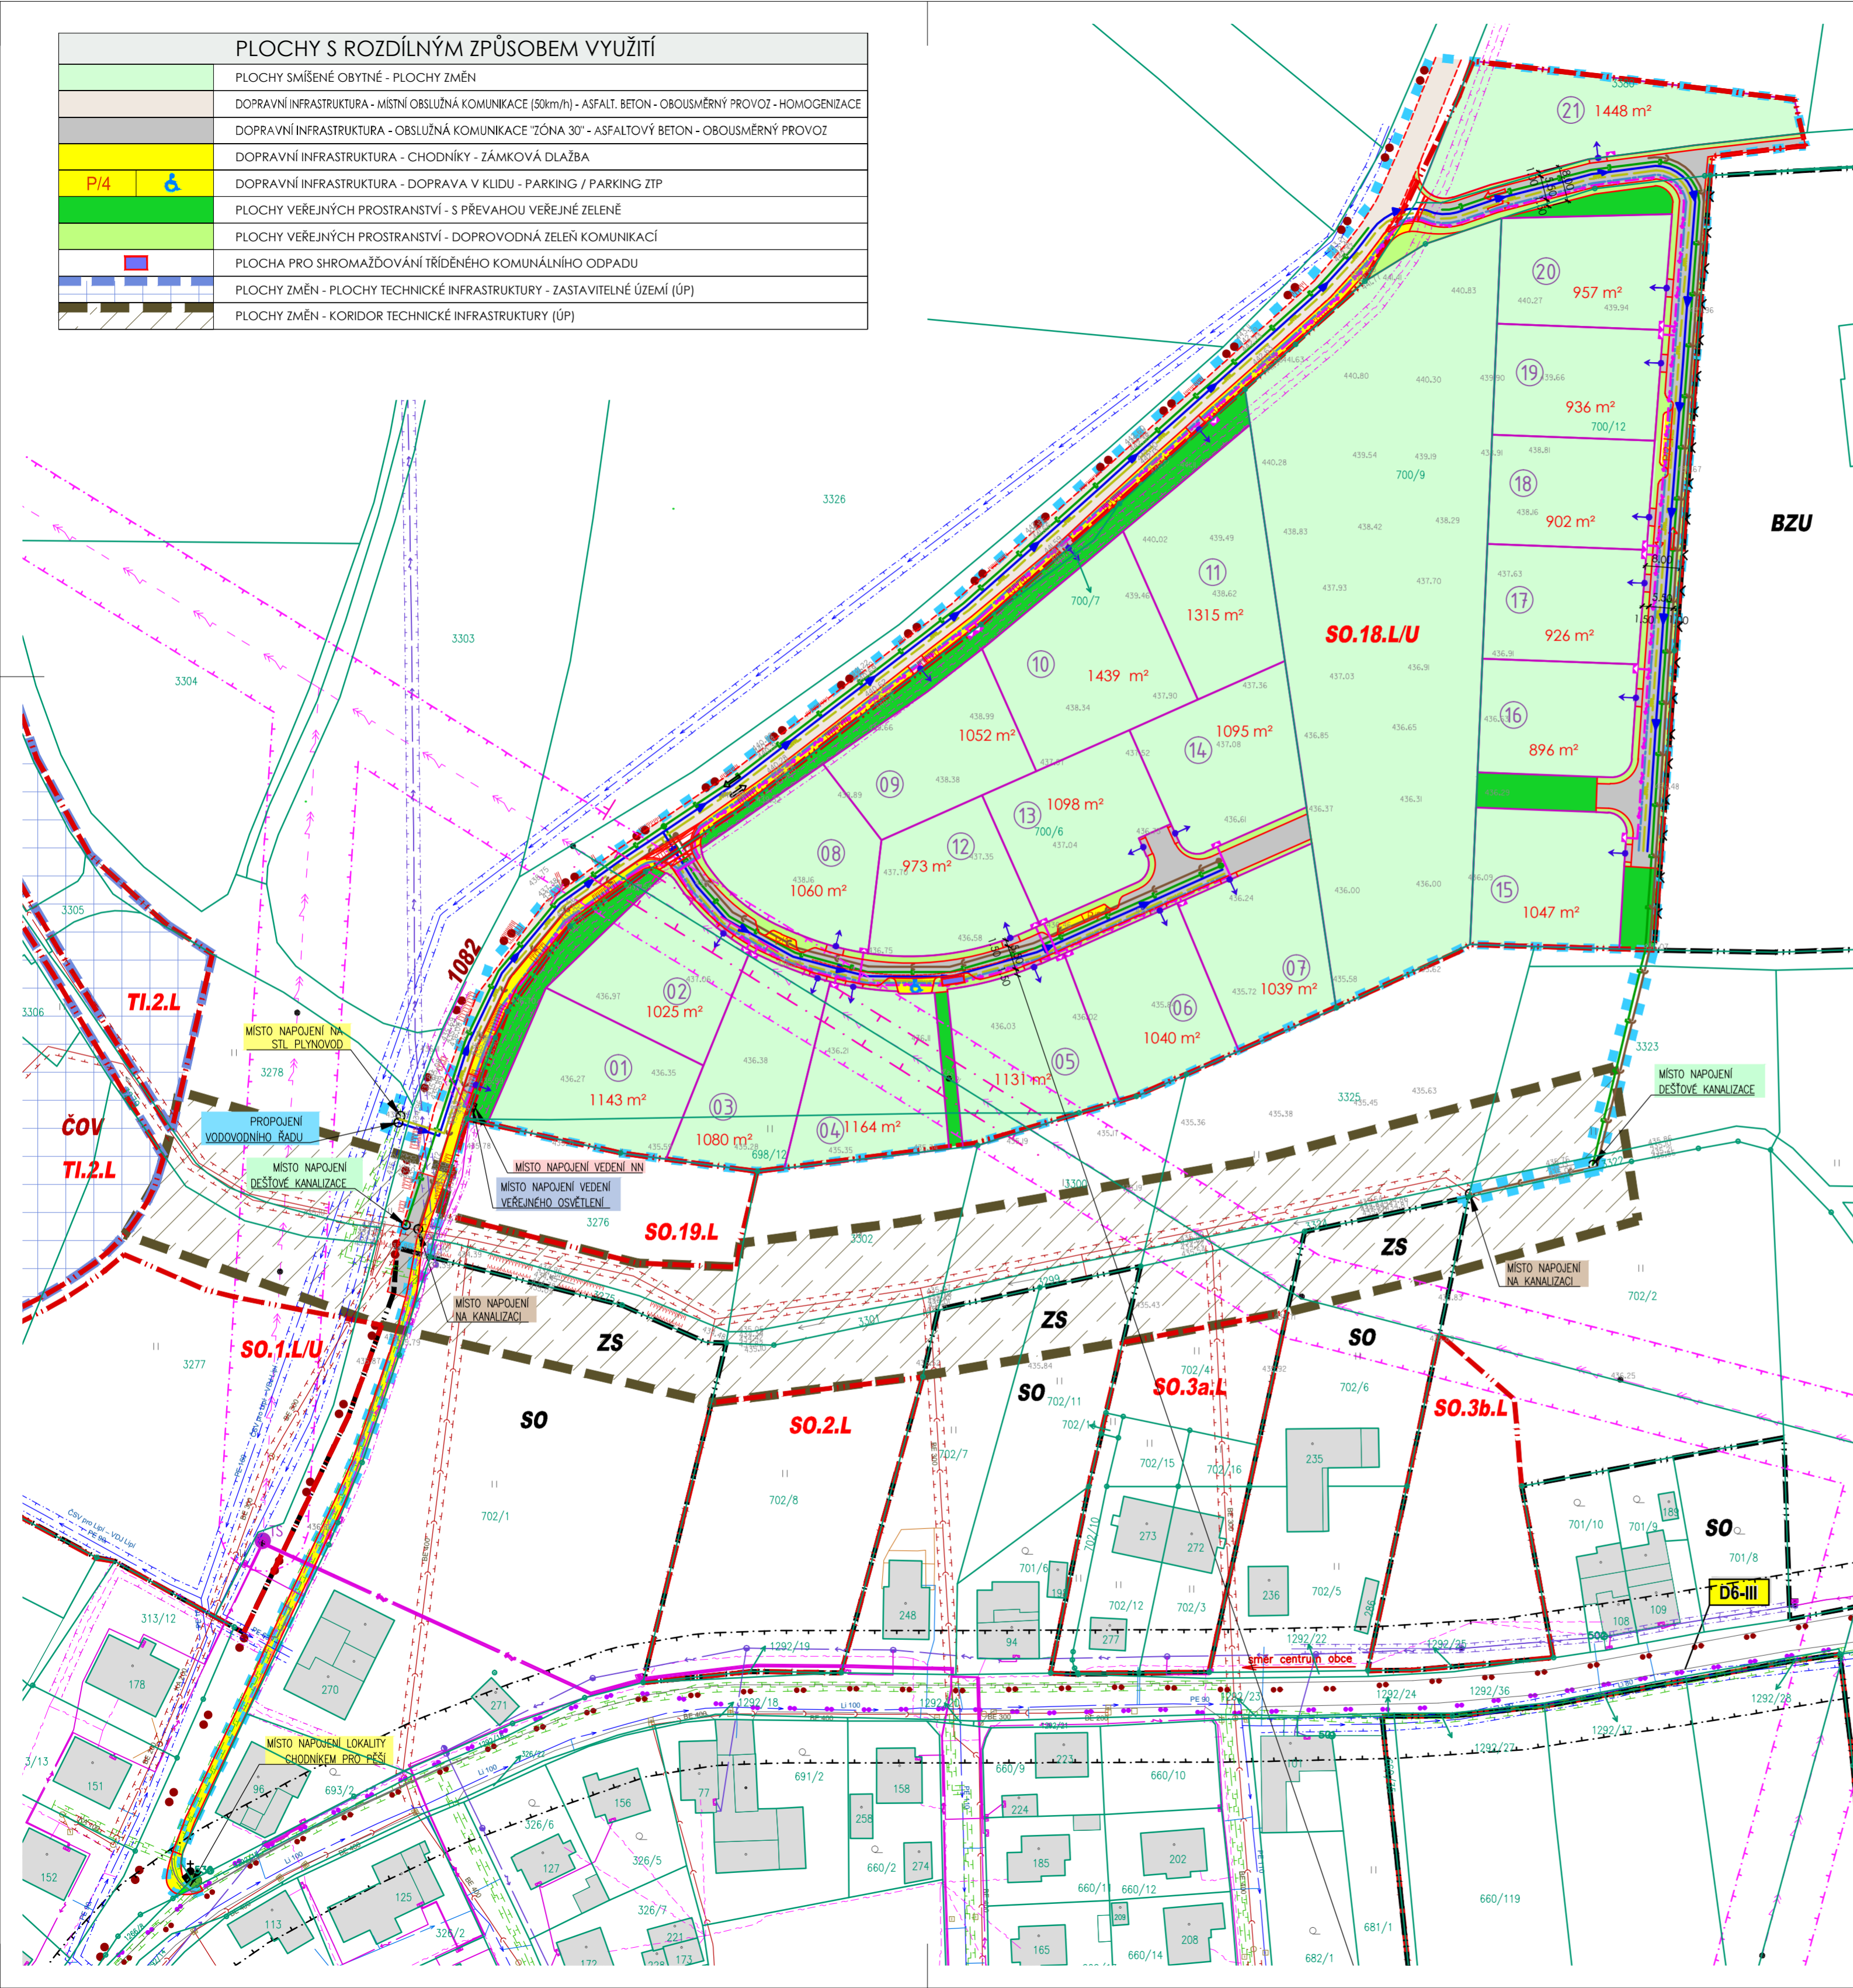

ÚSLIPÍ

LOKALITA SO.18.L/U v k. ú. Lipí

INŽENÝRSKÉ SÍTĚ

STAVAJÍCÍ	NAVRHOVANÉ	
		VODOVOD
		KANALIZACE JEDNOTNÁ
		KANALIZACE DEŠŤOVÁ
		KANALIZACE SPLAŠKOVÁ
		PLYNOVOD STL
		PODZEMNÍ KABELOVÉ VEDENÍ NN
		VZDUŠNÉ VEDENÍ NN
		VZDUŠNÉ VEDENÍ VN 22kV, SLOUP
		SDRUŽENÉ NEBO SAMOSTATNÉ PILÍŘE PRO UMÍSTĚNÍ KABEL, SKŘÍNÍ NN + ELEKTROMĚR, ROZVADĚČŮ RE
		VEDENÍ VEŘEJNÉHO OSVĚTLENÍ

HRANICE A ZNAČENÍ

	HRANICE ÚZEMÍ DOTČENÉHO NAVRŽENÝM ŘEŠENÍM
	HRANICE POZEMKŮ DLE KATASTRU NEMOVITOSTÍ
	ČÍSLO POZEMKU DLE KATASTRU NEMOVITOSTÍ
	TERÉNNÍ ZLOMY DLE GEODETICKÉHO ZAMĚŘENÍ
	KÓTA TERÉNU DLE GEODETICKÉHO ZAMĚŘENÍ
	STÁVAJÍCÍ OPLOCENÍ DLE GEODETICKÉHO ZAMĚŘENÍ - DRÁTĚNÝ PLOT
	NAVRŽENÉ HRANICE POZEMKŮ
	OZNAČENÍ STAVEBNÍHO POZEMKU / VÝMĚRA POZEMKU
	NAVRŽENÉ DOPRAVNÍ ŘEŠENÍ / NÁVRH HOMOGENIZACE STÁVAJÍCÍ MÍSTNÍ KOMUNIKACE
	ZPOMALOVACÍ PRAH - NÁVRH
	POVOLENÝ SMĚR JÍZDY STAV / NÁVRH
	CYKLISTICKÁ TRASA - STAV / TURISTICKÁ TRASA - STAV
	VJEZD NA POZEMEK - NÁVRH - ORIENTAČNÍ POLOHA
	HRANICE ZASTAVĚNÉHO ÚZEMÍ (ÚP) / HRANICE ZASTAVITELNÝCH PLOCH (ÚP) + POPIS
	PROVĚŘENÍ ZMĚN ÚZEMÍ ÚZEMNÍ STUDIÍ (ÚP)
	POPIS PLOCH ZMĚN - PLOCHY TECHNICKÉ INFRASTRUKTURY - ZASTAVITELNÉ ÚZEMÍ (ÚP)
	POPIS STABILIZOVANÝCH PLOCH - PLOCHY SMÍŠENÉ OBYTNÉ (ÚP)
	POPIS STABILIZOVANÝCH PLOCH - PLOCHY BYDLENÍ V ZEMĚDĚLSKÝCH USEDLOSTECH (ÚP)
	POPIS STABILIZOVANÝCH PLOCH - PLOCHY SOUKROMÉ ZELEŇE (ÚP)

OCHRANNÁ PÁSMA, LIMITY VYUŽITÍ ÚZEMÍ

	OCHRANNÉ PÁSMA KANALIZACE
	OCHRANNÉ PÁSMA VODOVODU
	OCHRANNÉ PÁSMA STL PLYNOVODU
	OCHRANNÉ PÁSMA KABELOVÉHO VEDENÍ NN
	OCHRANNÉ PÁSMA VZDUŠNÉHO VEDENÍ NN
	OCHRANNÉ PÁSMA VZDUŠNÉHO VEDENÍ VN 22kV
	OCHR. PÁSMA VZDUŠNÉHO VEDENÍ VN 22kV - návrh zúžení ochr. pásma pomocí ochrany vnějších vodičů
	OCHRANNÉ PÁSMA KOMUNIKAČNÍHO VEDENÍ
	CELÉ ŘEŠENÉ ÚZEMÍ
	ÚZEMÍ S ARCHEOLOGICKÝMI NÁLEZY III. KATEGORIE
	OCHRANNÉ PÁSMA RADIOLOKAČNÍHO PROSTŘEDKU RTH TŘEBOTOVICE
	OP LETIŠTĚ S OMEZENÍM STAVĚB VZDUŠNÝCH VEDENÍ VN A VVN - LETIŠTĚ ČESKÉ BUDĚJOVICE
	OP LETIŠTĚ S VÝŠKOVÝM OMEZENÍM STAVĚB - LETIŠTĚ ČESKÉ BUDĚJOVICE



BRŮHA A KRAMPERA, ARCHITEKTI, spol. s r.o.
 PROJEKČNÍ A INŽENÝRSKÁ KANCELÁŘ, RIEGROVA 1745/59, 370 01 Č. BUDĚJOVICE tel:387425213 info@bkarchitekti.cz

	VEDOUCÍ PROJEKTANT	ZODPOVĚDNÝ PROJEKTANT	KRESLIL
	ING. ARCH. J. BRŮHA	ING. ARCH. J. BRŮHA	ING. VERONIKA PICKOVÁ
	ING. VÁCLAV KRAMPERA		
	PORIZOVATEL Ing. Lenka Šimová, Studio MAP s.r.o., B. Smetany 1609/10, Č. Budějovice 370 01		
AKCE	ÚSLIPÍ - lokalita SO.18.L/U		ČÍSLO VÝKRESU
	v k.ú. Lipí		B4
VÝKRES	VÝKRES VEŘEJNÉ DOPRAVNÍ A TECHNICKÉ INFRASTRUKTURY		ČÍSLO PARÉ
STUPEŇ	ÚS - čístopis	MĚŘITKO 1:1000	DATUM 06/2020
FORMÁT	8xA4	ČÍSLO ZAKÁZKY 19-003.2	