


ÚZEMNÍ PLÁN LIPÍ

ZMĚNA č. 5 M 1: 5000
I.3. HLAVNÍ VÝKRES - KONCEPCE VEŘEJNÉ
INFRASTRUKTURY

NÁVRH PRO SPOLEČNÉ JEDNÁNÍ A VEŘEJNÉ PROJEDNÁNÍ

k. ú. LIPÍ a KALIŠTĚ u LIPÍ

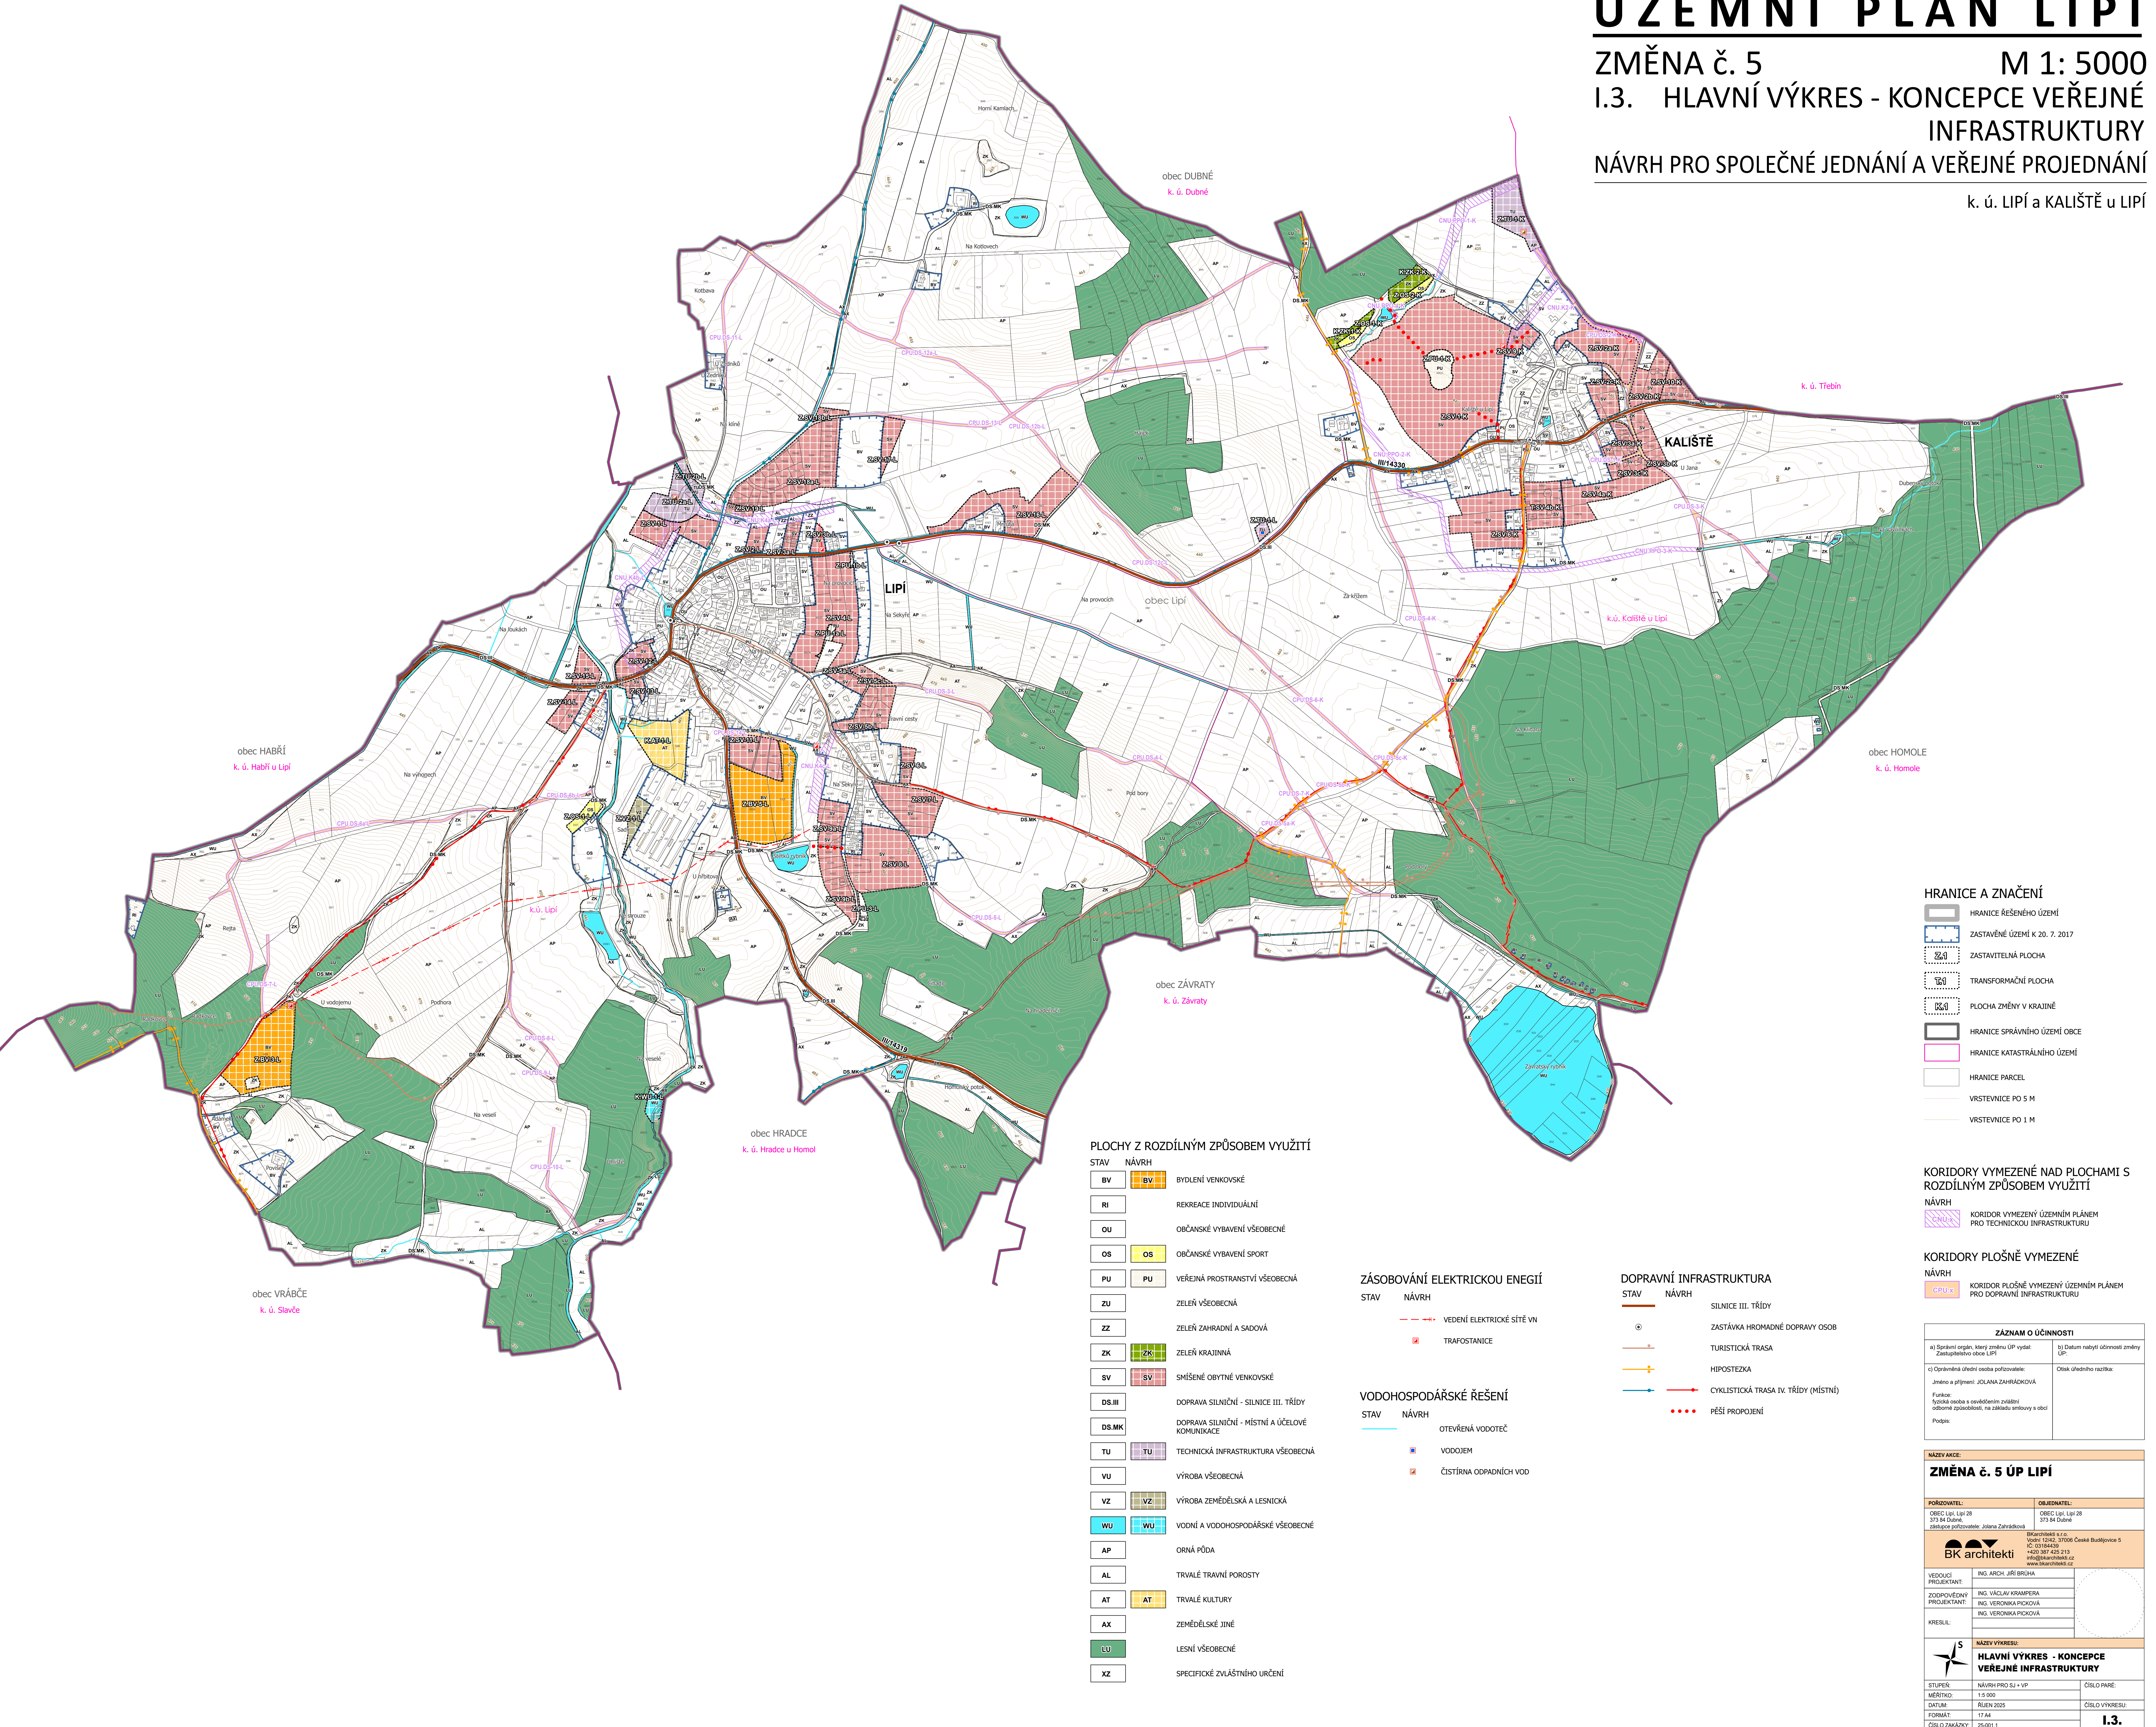

- HRANICE A ZNAČENÍ**
- HRANICE ŘEŠENÉHO ÚZEMÍ
 - ZASTAVĚNÉ ÚZEMÍ K 20. 7. 2017
 - ZASTAVITELNÁ PLOCHA
 - TRANSFORMAČNÍ PLOCHA
 - PLOCHA ZMĚNY V KRAJINĚ
 - HRANICE SPRÁVNÍHO ÚZEMÍ OBCE
 - HRANICE KATASTRÁLNÍHO ÚZEMÍ
 - HRANICE PARCEL
 - VRSTEVNICE PO 5 M
 - VRSTEVNICE PO 1 M

KORIDORY VYMEZENÉ NAD PLOCHAMI S ROZDÍLNÝM ZPŮSOBEM VYUŽITÍ

NÁVRH

KORIDOR VYMEZENÝ ÚZEMNÍM PLÁNEM PRO TECHNICKOU INFRASTRUKTURU

KORIDORY PLOŠNĚ VYMEZENÉ

NÁVRH

KORIDOR PLOŠNĚ VYMEZENÝ ÚZEMNÍM PLÁNEM PRO DOPRAVNÍ INFRASTRUKTURU

ZÁZNAM O ÚČINNOSTI	
a) Správní orgán, který změnu ÚP vydal: Zastupitelstvo obce Lipí	b) Datum nabytí účinnosti změny ÚP:
c) Oprávněná úřední osoba pořizovatele: Jméno a příjmení: JOLANA ZAHRAĐKOVÁ Funkce: ředitelka odboru s ověřením příslušní odborné způsobilosti, na základě emulovny a obci Podpis:	Ověřil: úřední razítka

NÁZEV AKCE	
ZMĚNA č. 5 ÚP LIPÍ	
PORÍZOVATEL: OBEC Lipí Lipí 28 373 84 Dubné zastupitelstvo pořizovatele: Jolana Zahradková	OBJEDNATEL: OBEC Lipí Lipí 28 373 84 Dubné Objednatel: J. Zahradková
BK architekti	
VEDOUcí PROJEKTANT: ZODPOVĚDNÝ PROJEKTANT: KRESLIL:	ING. ARCH. JIRÍ BRUHA ING. VÁCLAV KRAMPERA ING. VERONIKA PICKOVÁ ING. VERONIKA PICKOVÁ
NÁZEV VÝKRESU: HLAVNÍ VÝKRES - KONCEPCE VEŘEJNÉ INFRASTRUKTURY	
STUPĚŇ: MĚŘÍTKO: DATUM: FORMÁT:	NÁVRH PRO SJ + VP 1:5 000 ŘÍJEN 2025 17 A4
ČÍSLO ZNAČKY:	25-01.1
ČÍSLO PÁRE:	ČÍSLO VÝKRESU:
I.3.	

PLOCHY Z ROZDÍLNÝM ZPŮSOBEM VYUŽITÍ

STAV	NÁVRH	
BV	BV	BYDLNÍ VENKOVSKÉ
RI		REKREACE INDIVIDUÁLNÍ
OU		OBČANSKÉ VYBAVENÍ VŠEOBECNÉ
OS	OS	OBČANSKÉ VYBAVENÍ SPORT
PU	PU	VEŘEJNÁ PROSTRANSTVÍ VŠEOBECNÁ
ZU		ZELEŇ VŠEOBECNÁ
ZZ		ZELEŇ ZAHRAĐNÍ A SADOVÁ
ZK	ZK	ZELEŇ KRAJINNÁ
SV	SV	SMÍŠENÉ OBYTNÉ VENKOVSKÉ
DS.III		DOPRAVA SILNIČNÍ - SILNICE III. TŘÍDY
DS.MK		DOPRAVA SILNIČNÍ - MÍSTNÍ A ÚČELOVÉ KOMUNIKACE
TU	TU	TECHNICKÁ INFRASTRUKTURA VŠEOBECNÁ
VU		VÝROBA VŠEOBECNÁ
VZ	VZ	VÝROBA ZEMĚDĚLSKÁ A LESNICKÁ
WU	WU	VOĐNÍ A VODOHOSPODÁŘSKÉ VŠEOBECNÉ
AP		ORŇNÁ PŮDA
AL		TRVALÉ TRAVNÍ POROSTY
AT	AT	TRVALÉ KULTURY
AX		ZEMĚDĚLSKÉ JINÉ
LU		LESNÍ VŠEOBECNÉ
XZ		SPECIFICKÉ ZVLÁŠTNÍHO URČENÍ

ZÁSODOVÁNÍ ELEKTRICKOU ENEGÍ

STAV	NÁVRH	
	---	VEDENÍ ELEKTRICKÉ SÍTĚ VN
	■	TRAFOSTANICE

VODOHOSPODÁŘSKÉ ŘEŠENÍ

STAV	NÁVRH	
	---	OTEVŘENÁ VODOČE
	■	VODOJEM
	■	ČIŠTÍRNA ODPADNÍCH VOD

DOPRAVNÍ INFRASTRUKTURA

STAV	NÁVRH	
	---	SILNICE III. TŘÍDY
	⊙	ZASTÁVKA HROMADNÉ DOPRAVY OSOB
	---	TURISTICKÁ TRASA
	---	HIPOSTEZKA
	---	CYKLISTICKÁ TRASA IV. TŘÍDY (MÍSTNÍ)
	...	PĚŠÍ PROPOJENÍ