

ÚZEMNÍ PLÁN LIPÍ


ZMĚNA č. 5

M 1: 2000

II.1.a. KOORDINAČNÍ VÝKRES - DETAIL SÍDLA KALIŠTĚ u LIPÍ

NÁVRH PRO SPOLEČNÉ JEDNÁNÍ A VEŘEJNÉ PROJEDNÁNÍ

k. ú. LIPÍ

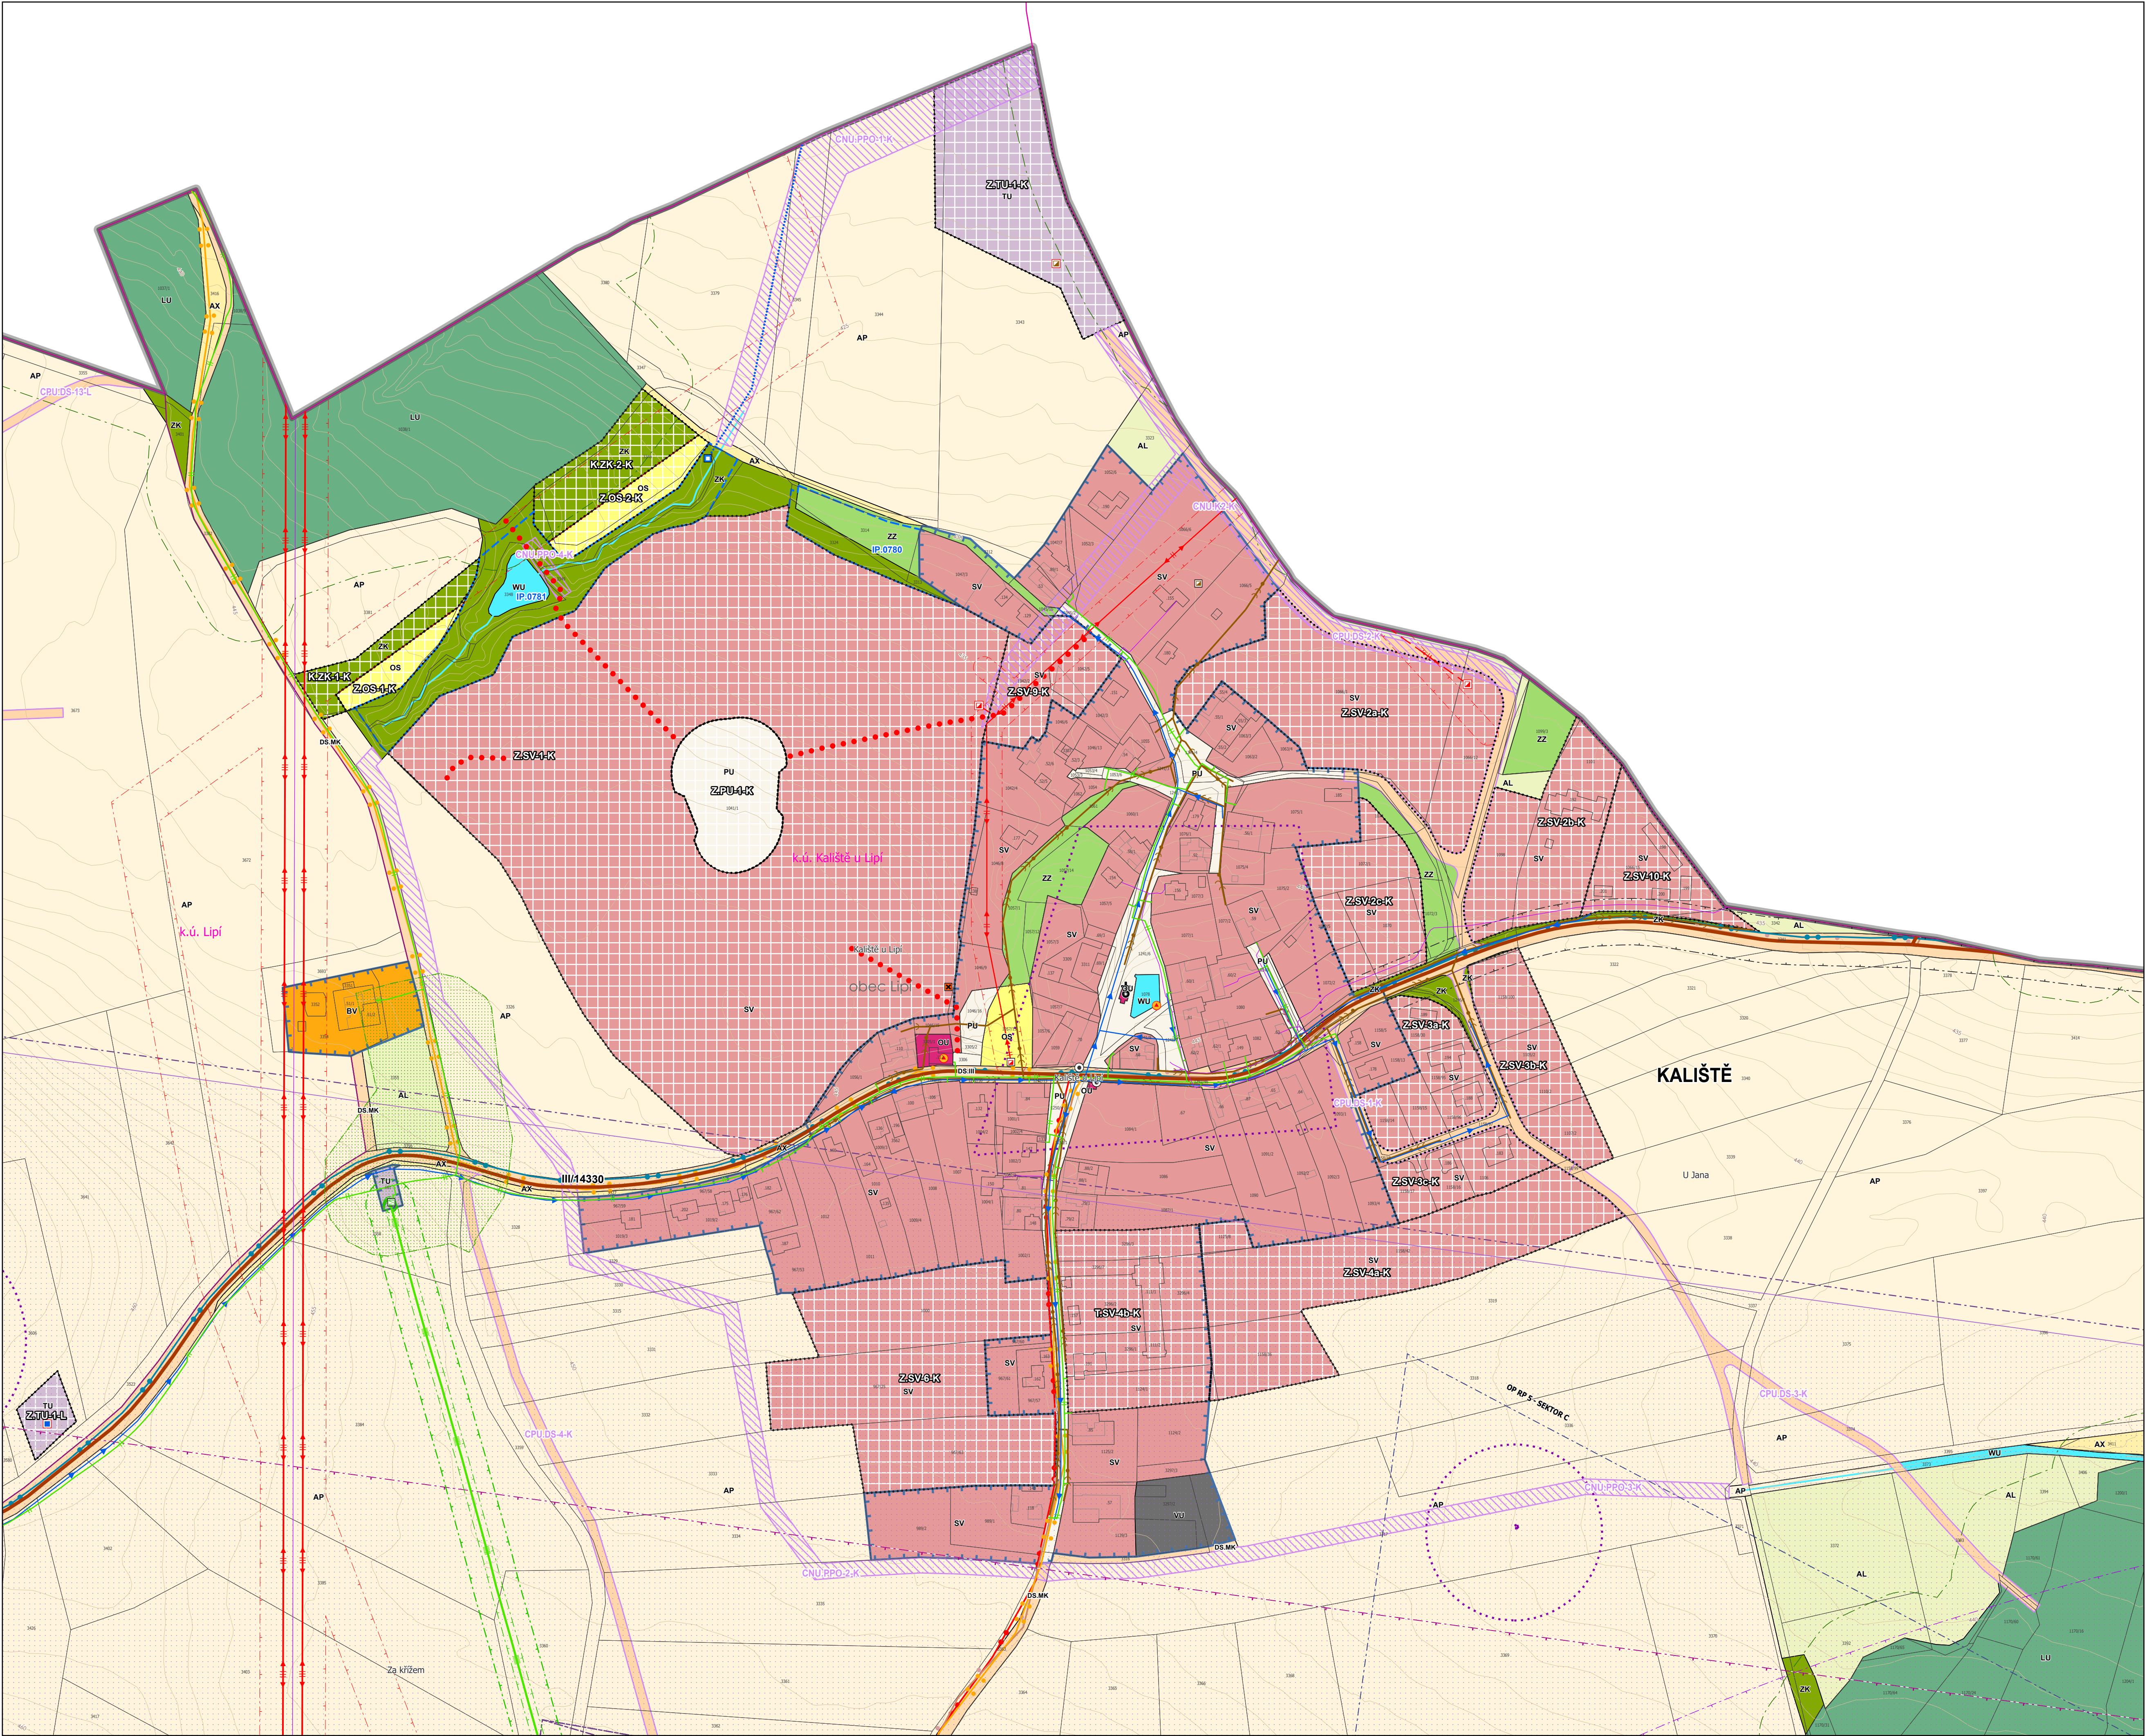

HRANICE A ZNAČENÍ

STAV	NÁVRH	
		ŘEŠENÉ ÚZEMÍ
		ZASTAVĚNÉ ÚZEMÍ K 20. 7. 2017
		ZASTAVITELNÁ PLOCHA
		TRANSFORMAČNÍ PLOCHA
		PLOCHA ZMĚNY V KRAJINĚ
		HRANICE KATASTRÁLNÍHO ÚZEMÍ
		HRANICE SPRÁVNÍHO ÚZEMÍ OBCE
		KAPLIČKA, KŘÍŽ
		HRANICE PARCEL
		VRSTEVNICE PO 5 M
		VRSTEVNICE PO 1 M

STAVBY A ZAŘÍZENÍ PRO OPTIMALIZACI VODNÍHO REŽIMU, PROTIEROZNÍ OCHRANU A REVITALIZACI KRAJINY

	HLAVNÍ ODVODŇOVACÍ ZAŘÍZENÍ ZATrubNĚNÉ - BOD
	HLAVNÍ ODVODŇOVACÍ ZAŘÍZENÍ ZATrubNĚNÉ - LINIE

ZÁSODOVÁNÍ EL. ENERGÍÍ, PLYNEM, SPOJE

STAV	NÁVRH	
		PLYNOVOD STL
		PLYNOVOD VTL DO TLAKU 40 BARŮ VČETNĚ
		REGULAČNÍ STANICE PLYNOVODU
		VEDENÍ ELEKTRICKÉ SÍTĚ VVN
		VEDENÍ ELEKTRICKÉ SÍTĚ VN
		TRAFOSTANICE
		RADIORELEOVÁ TRASA
		KOMUNIKAČNÍ VEDENÍ

DOPRAVNÍ INFRASTRUKTURA

STAV	NÁVRH	
		SILNICE III. TŘÍDY
		ZASTÁVKA HROMADNÉ DOPRAVY OSOB
		TURISTICKÁ TRASA
		HIPOSTEZKA
		CYKLISTICKÁ TRASA IV. TŘÍDY (MÍSTNÍ)
		PĚŠÍ PROPOJENÍ

PLOCHY S ROZDÍLNÝM ZPŮSOBEM VYUŽITÍ

STAV	NÁVRH	
BV		BYDLENÍ VENKOVSKÉ
RI		REKREACE INDIVIDUÁLNÍ
OU		OBČANSKÉ VYBAVENÍ VŠEOBECNÉ
OS	OS	OBČANSKÉ VYBAVENÍ SPORT
PU	PU	VEŘEJNÁ PROSTRANSTVÍ VŠEOBECNÁ
ZU		ZELEN' VŠEOBECNÁ
ZZ		ZELEN' ZAHRADNÍ A SADOVÁ
ZK	ZK	ZELEN' KRAJINNÁ
SV	SV	SMÍŠENÉ OBYTNÉ VENKOVSKÉ
DS.III		DOPRAVA SILNIČNÍ - SILNICE III. TŘÍDY
DS.MK		DOPRAVA SILNIČNÍ - MÍSTNÍ A ÚČELOVÉ KOMUNIKACE
TU	TU	TECHNICKÁ INFRASTRUKTURA VŠEOBECNÁ
VU		VÝROBA VŠEOBECNÁ
VZ		VÝROBA ZEMĚDĚLSKÁ A LESNICKÁ
WU		VODNÍ A VODOHOSPODÁŘSKÉ VŠEOBECNÉ
AP		ORNÁ PŮDA
AL		TRVALÉ TRAVNÍ POROSTY
		TRVALÉ KULTURY
AX		ZEMĚDĚLSKÉ JINÉ
LU		LESNÍ VŠEOBECNÉ
		SPECIFICKÉ ZVLÁŠTNÍHO URČENÍ

PŘEKRYVNÁ ZNAČENÍ

STAV	NÁVRH	
		INTERAKČNÍ PRVEK
		KORIDORY VYMEZENÉ NAD PLOCHAMI S ROZDÍLNÝM ZPŮSOBEM VYUŽITÍ
		KORIDOR VYMEZENÝ ÚZEMNÍM PLÁNEM PRO TECHNICKOU INFRASTRUKTURU

VODOHOSPODÁŘSKÉ ŘEŠENÍ

STAV	NÁVRH	
		OTEVŘENÁ VODOTÉČ
		VODOVOD
		KANALIZACE
		VODOJEM
		ČIŠTÍRNA ODPADNÍCH VOD

KORIDORY PLOŠNĚ VYMEZENÉ

STAV	NÁVRH	
		KORIDOR PLOŠNĚ VYMEZENÝ ÚZEMNÍM PLÁNEM PRO DOPRAVNÍ INFRASTRUKTURU

LIMITY VYUŽITÍ ÚZEMÍ

TECHNICKÁ INFRASTRUKTURA

	VODOVOD
	KANALIZACE
	ČIŠTÍRNA ODPADNÍCH VOD
	VEDENÍ ELEKTRICKÉ SÍTĚ VN
	VEDENÍ ELEKTRICKÉ SÍTĚ VVN
	TRAFOSTANICE
	OP VEDENÍ ELEKTRICKÉ SÍTĚ
	KOMUNIKAČNÍ VEDENÍ
	OP OBJEKTU NA ELEKTRONICKÉM KOMUNIKAČNÍM ZAŘÍZENÍ
	PLYNOVOD STL
	PLYNOVOD VTL DO TLAKU 40 BARŮ VČETNĚ
	OP VTL PLYNOVODU
	BEZPEČNOSTNÍ PÁSMO VTL PLYNOVODU
	REGULAČNÍ STANICE PLYNOVODU

	STARÉ ZÁTĚŽE V ÚZEMÍ A KONTAMINOVANÉ PLOCHY
	OBJEKT POŽÁRNÍ OCHRANY
	OP SILNICE III. TŘÍDY
	OP S VÝŠKOVÝM OMEZENÍM STAVEB, Č. BUDĚJOVICE + POPIS
	OP K OCHRANĚ PŘED NEBEZPEČNÝMI A KLAMNÝMI SVĚTLY, LETIŠTĚ Č. BUDĚJOVICE
	OP ORNITOLOGICKÉ - VNĚJŠÍ, LETIŠTĚ Č. BUDĚJOVICE
	OP POZEMNÍCH ZAŘÍZENÍ SVĚTLÝCH A RADIONAVIGAČNÍCH, Č. BUDĚJOVICE

PŘÍRODNÍ HODNOTY

	INTERAKČNÍ PRVEK
	VZDÁLENOST 30 M OD OKRAJE LESA

KULTURNÍ HODNOTY

	NEMOVITÁ KULTURNÍ PAMÁTKA
	KAPLIČKA, KŘÍŽ
	VÁLEČNÉ HROBY
	POHŘEBIŠTĚ
	OP KATODOVÉ OCHRANY PLYNOVODU
	ARCHEOLOGICKÉ NALEZIŠTĚ I. KATEGORIE
	ARCHEOLOGICKÉ NALEZIŠTĚ I. KATEGORIE

POZNÁMKA: DALŠÍ LIMITY VYUŽITÍ ÚZEMÍ: VE VÝKRESU NEJSOU ZNAČENĚNY, NEBOŽ JSOU OBSAŽENY V CÍLEM SPRÁVNÍM ÚZEMÍ OBCE LIPÍ

- ARCHEOLOGICKÉ NALEZIŠTĚ III. KATEGORIE (KROMĚ PLOCH OZNAČENÝCH JAKO I. A II. KATEGORIE)

- CELÉ SPRÁVNÍ ÚZEMÍ JE SITUOVÁNO V OCHRANNÉM PÁSMU RADIOLOKAČNÍHO ZAŘÍZENÍ MINISTERSTVA OBRANY

- CELÉ SPRÁVNÍ ÚZEMÍ JE ZÁJMOVÝM ÚZEMÍM MINISTERSTVA OBRANY Z HLEDISKA POVOLOVÁNÍ VYJEDNÁVÁNÝCH DRUHŮ STAVEB

ZÁZNAM O ÚČINNOSTI	
a) Správní orgán, který změnu ÚP vydal: Zastupitelstvo obce LIPÍ	b) Datum nabytí účinnosti změny ÚP:
c) Oprávněná úřední osoba pořizovatele: Jméno a příjmení: JOLANA ZAHRAĐKOVÁ Funkce: fyzická osoba s ověřením přísluší osobně způsobilosti, na základě smlouvy s obcí Podpis:	Otisk úředního razítka:

NÁZEV AKCE:	
ZMĚNA č. 5 ÚP LIPÍ	
PORIZOVATEL: OBEC Lipí, Lipí 28 373 04 Oděně zápisce pořizovatele: Jolana Zahradková	OBJEDNATEL: OBEC Lipí, Lipí 28 373 04 Oděně
BK architekti Bkarchitekti s.r.o. Vodní 124/2, 37008 České Budějovice 5 IČ: 011944030 +420 387 425 213 info@bkarchitekti.cz www.bkarchitekti.cz	
VEDOUcí PROJEKTANT: ZODPOVĚDNÝ PROJEKTANT: KRESLIL:	ING. ARCH. JIRÍ BRŮHA ING. VÁCLAV KRAMPERA ING. VERONIKA PICKOVÁ ING. VERONIKA PICKOVÁ
NÁZEV VÝKRESU: KOORDINAČNÍ VÝKRES - DETAIL SÍDLA KALIŠTĚ U LIPÍ	
STUPEŇ: MĚŘÍTKO: DATUM: FORMÁT: ČÍSLO ZAKÁZKY:	NÁVRH PRO SJ + VP 1:2 000 RÚEN 2025 15 A4 25-001.1
ČÍSLO PARÉ: ČÍSLO VÝKRESU: II.1.a.	