


ÚZEMNÍ PLÁN LIPÍ

ZMĚNA č. 5

M 1: 2000

II.1.b. KOORDINAČNÍ VÝKRES - DETAIL SÍDLA LIPÍ NÁVRH PRO SPOLEČNÉ JEDNÁNÍ A VEŘEJNÉ PROJEDNÁNÍ

k. ú. LIPÍ

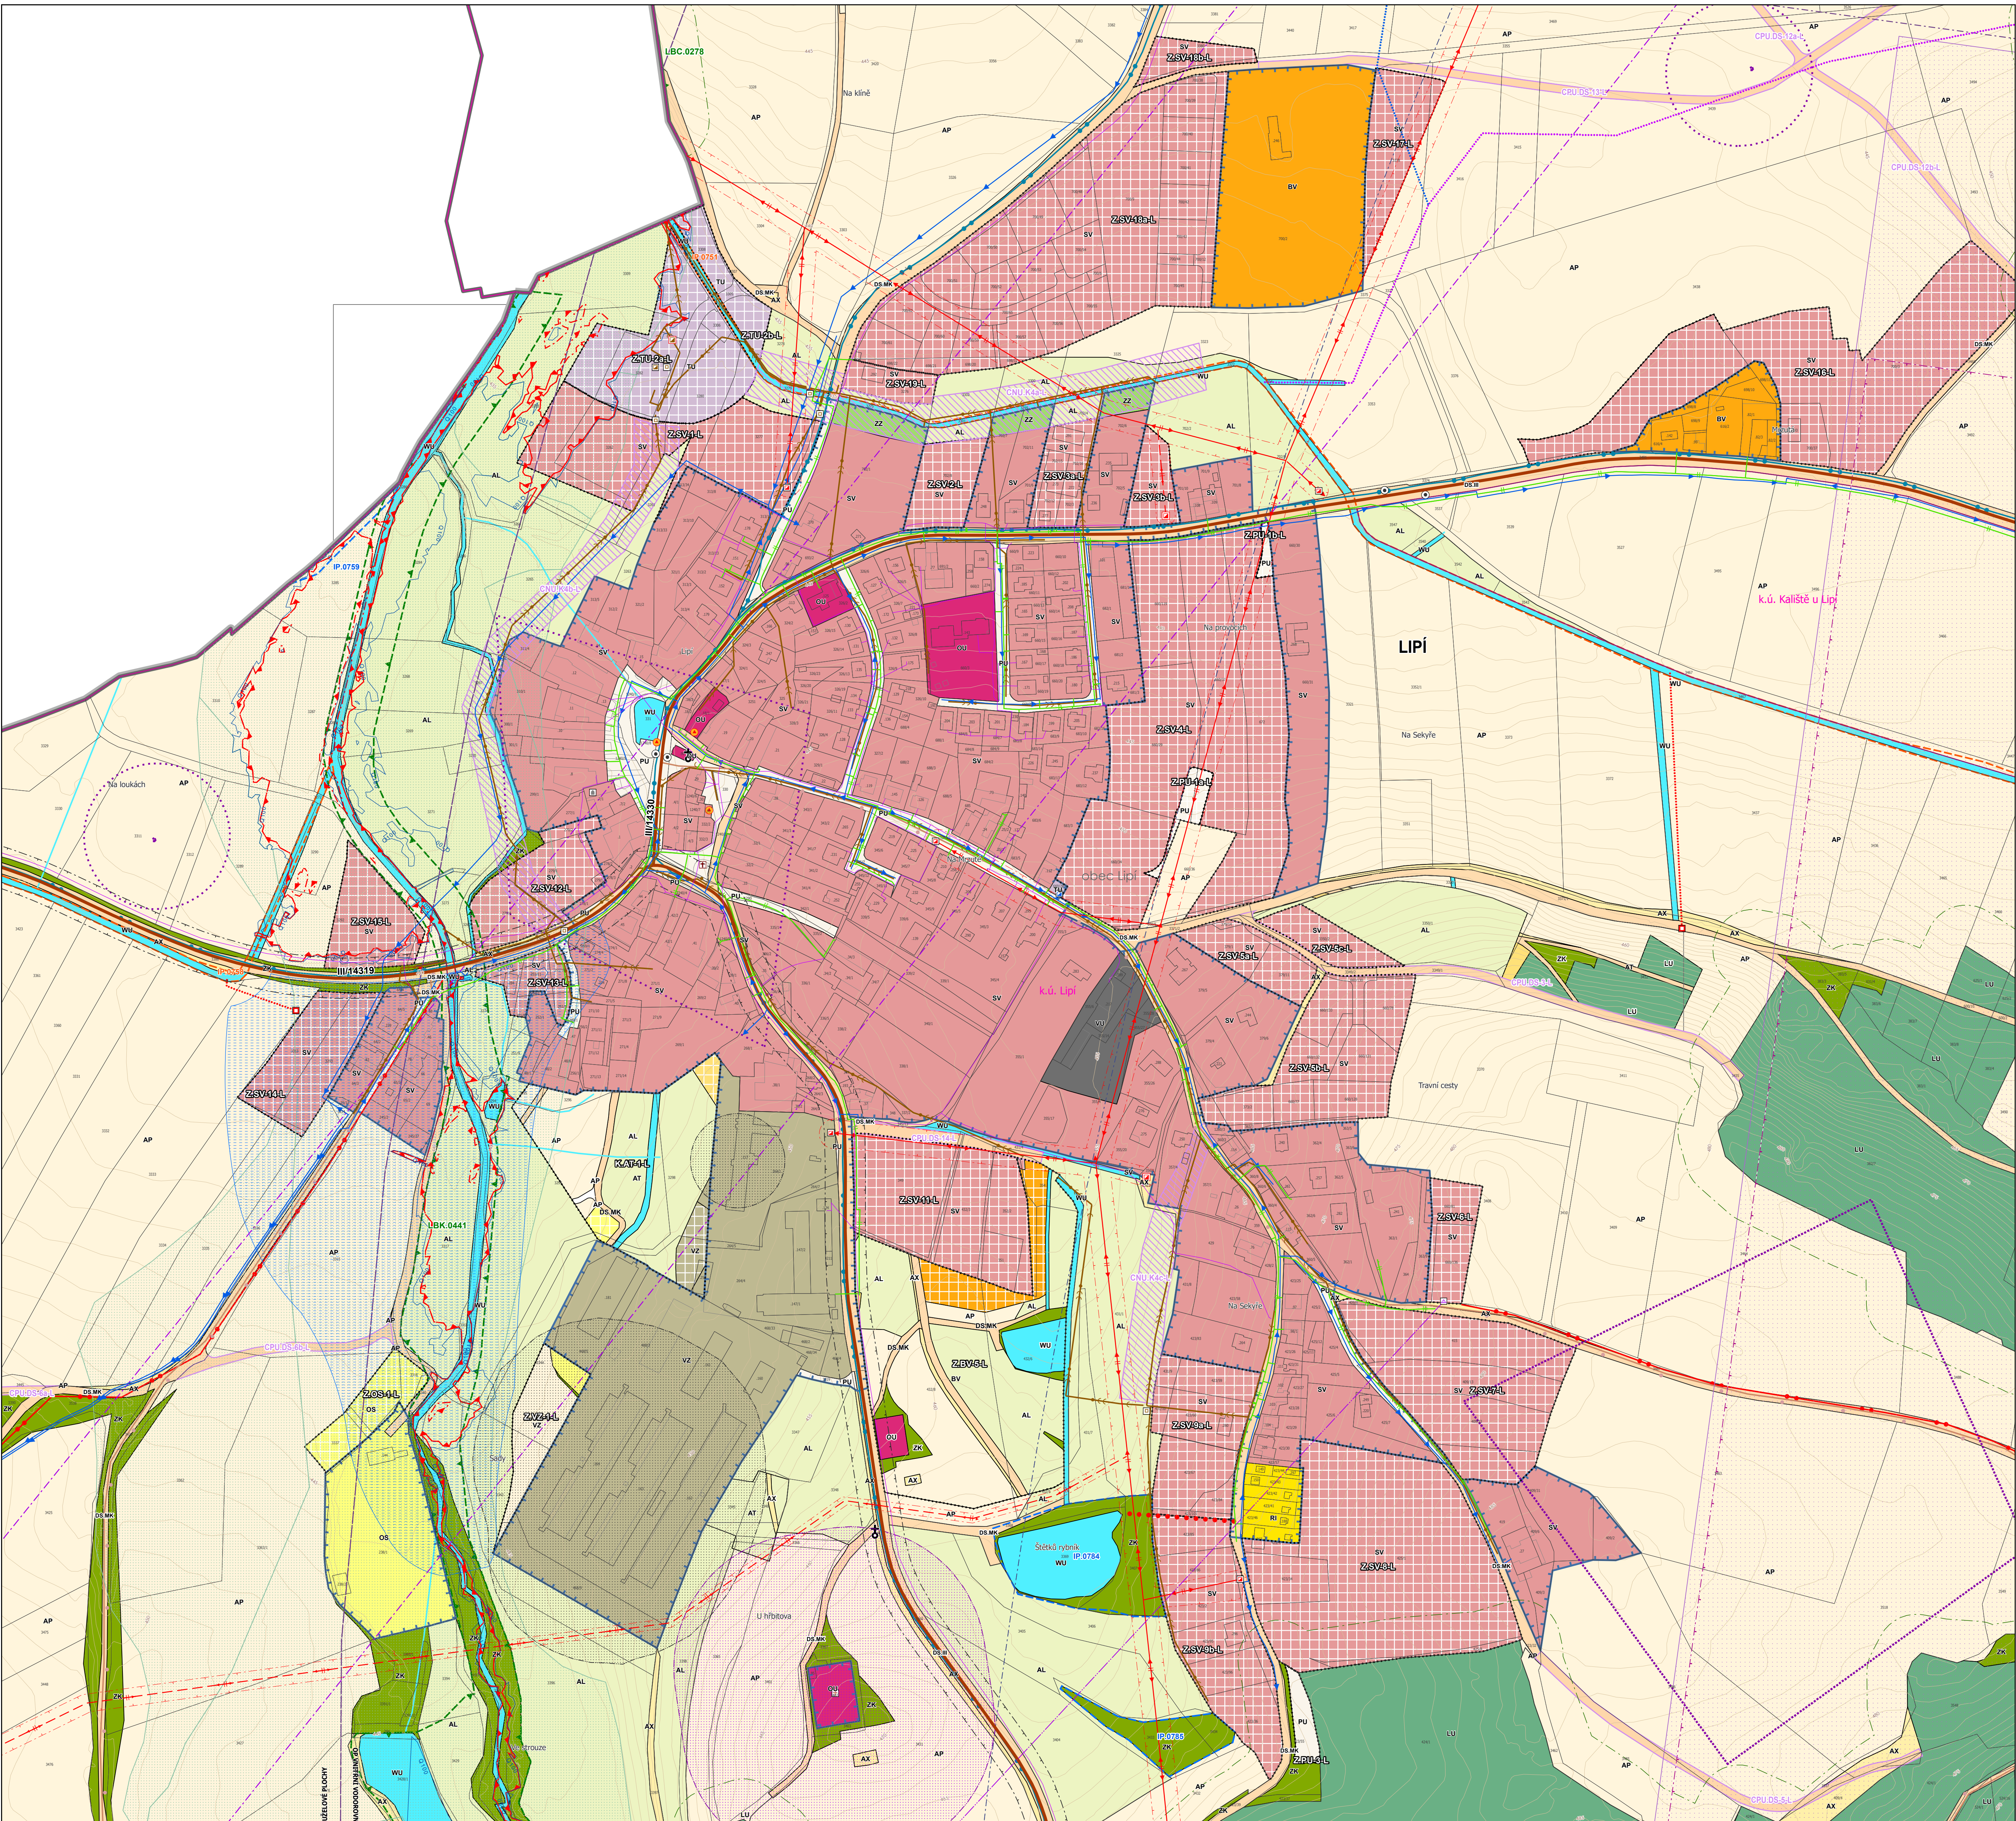

HRANICE A ZNAČENÍ

STAV	NÁVRH	ŘEŠENÉ ÚZEMÍ
		ZASTAVĚNÉ ÚZEMÍ K 20. 7. 2017
		ZASTAVITELNÁ PLOCHA
		TRANSFORMAČNÍ PLOCHA
		PLOCHA ZMĚNY V KRAJINĚ
		HRANICE KATASTRÁLNÍHO ÚZEMÍ
		HRANICE SPRÁVNÍHO ÚZEMÍ OBCE
		KAPLIČKA, KŘÍŽ
		HRANICE PARCEL
		VRSTEVNICE PO 5 M
		VRSTEVNICE PO 1 M

DOPRAVNÍ INFRASTRUKTURA

STAV	NÁVRH	SILNICE III. TŘÍDY
		ZASTÁVKA HROMADNÉ DOPRAVY OSOB
		TURISTICKÁ TRASA
		HIPOSTEŽKA
		CYKLISTICKÁ TRASA IV. TŘÍDY (MÍSTNÍ)
		PĚŠÍ PROPOJENÍ

ZÁSOBOVÁNÍ EL. ENERGIÍ, PLYNEM, SPOJE

STAV	NÁVRH	VEDENÍ ELEKTRICKÉ SÍTĚ VN
		VEDENÍ ELEKTRICKÉ SÍTĚ VN
		TRAFOSTANICE
		RADIORELEOVÁ TRASA
		KOMUNIKAČNÍ VEDENÍ
		PLYNOVOD STL

VODOHOSPODÁŘSKÉ ŘEŠENÍ

STAV	NÁVRH	OTEVŘENÁ VODOTEČ
		VODOVOD
		KANALIZACE
		AUTOMATICKÁ TLAKOVÁ STANICE
		ÚPRAVNA VODY
		VODOJEM
		ČIŠTÍRNA ODPADNÍCH VOD
		ČERPAČÍ STANICE DPADNÍCH VOD
		ODLEHČOVACÍ KOMORA

STAVBY A ZAŘÍZENÍ PRO OPTIMALIZACI VODNÍHO REŽIMU, PROTIEROZNÍ OCHRANU AREVITALIZACI KRAJINY

	HLAVNÍ ODVODŇOVACÍ ZAŘÍZENÍ OTEVŘENÉ - BOD
	HLAVNÍ ODVODŇOVACÍ ZAŘÍZENÍ OTEVŘENÉ - LINIE
	HLAVNÍ ODVODŇOVACÍ ZAŘÍZENÍ KOMBINOVANÉ - LINIE
	HLAVNÍ ODVODŇOVACÍ ZAŘÍZENÍ ZATrubNĚNÉ - LINIE

PŘEKRYVNÁ ZNAČENÍ

STAV	NÁVRH	LOKÁLNÍ BIOCENTRUM
		LOKÁLNÍ BIOKORIDOR
		INTERAKČNÍ PRVEK
		KORIDORY VYMEZENÉ NAD PLOCHAMI S ROZDÍLNÝM ZPŮSOBEM VYUŽITÍ
		KORIDOR VYMEZENÝ ÚZEMNÍM PLÁNEM PRO TECHNICKOU INFRASTRUKTURU

KORIDORY PLOŠNĚ VYMEZENÉ

STAV	NÁVRH	KORIDOR PLOŠNĚ VYMEZENÝ ÚZEMNÍM PLÁNEM PRO DOPRAVNÍ INFRASTRUKTURU

PLOCHY S ROZDÍLNÝM ZPŮSOBEM VYUŽITÍ

STAV	NÁVRH	BYDLENÍ VENKOVSKÉ
		REKREACE INDIVIDUÁLNÍ
		OBČANSKÉ VYBAVENÍ VŠEOBECNÉ
		OBČANSKÉ VYBAVENÍ SPORT
		VEŘEJNÁ PROSTRANSTVÍ VŠEOBECNÁ
		ZELENĚ VŠEOBECNÁ
		ZELENĚ ZAHRADNÍ A SADOVÁ
		ZELENĚ KRAJINNÁ
		SMÍŠENÉ OBYTNÉ VENKOVSKÉ
		DOPRAVA SILNIČNÍ - SILNICE III. TŘÍDY
		DOPRAVA SILNIČNÍ - MÍSTNÍ A ÚČELOVÉ KOMUNIKACE
		TECHNICKÁ INFRASTRUKTURA VŠEOBECNÁ
		VÝROBA VŠEOBECNÁ
		VÝROBA ZEMĚDĚLSKÁ A LESNICKÁ
		VODNÍ A VODOHOSPODÁŘSKÉ VŠEOBECNÉ
		ORNÁ PŮDA
		TRVALÉ TRAVNÍ POROSTY
		TRVALÉ KULTURY
		ZEMĚDĚLSKÉ JINÉ
		LESNÍ VŠEOBECNÉ
		SPECIFICKÉ ZVLÁŠTNÍHO URČENÍ

LIMITY VYUŽITÍ ÚZEMÍ

TECHNICKÁ INFRASTRUKTURA

	VODOVOD
	AUTOMATICKÁ TLAKOVÁ STANICE
	KANALIZACE
	ČIŠTÍRNA ODPADNÍCH VOD
	ČERPAČÍ STANICE DPADNÍCH VOD
	ODLEHČOVACÍ KOMORA
	VEDENÍ ELEKTRICKÉ SÍTĚ VN
	OP VEDENÍ ELEKTRICKÉ SÍTĚ
	RADIORELEOVÁ TRASA
	KOMUNIKAČNÍ VEDENÍ
	ŽÁKLADOVÁ STANICE
	PLYNOVOD STL

TECHNICKÁ INFRASTRUKTURA

	OP ZEMĚDĚLSKÉHO AREÁLU - STANOVENÉ
	OBJEKT POŽÁRNÍ OCHRANY
	OP SILNICE III. TŘÍDY
	ZÁPLAVOVÉ ÚZEMÍ S PERIODICITOU 100 LET - DEHTÁRSKÝ POKOT
	AKTIVNÍ ZÓNA ZÁPLAVOVÉHO ÚZEMÍ
	PLOCHA SKUTEČNÉHO ROZVLIVU (POVODĚŇ 2002)
	OP S VÝŠKOVÝM OMEZENÍM STAVEB, Č. BUDĚJOVICE + POPIS
	OP K OCHRANĚ PŘED NEBEZPEČNÝMI A KLAMNÝMI SVETLY, LETIŠTĚ Č. BUDĚJOVICE
	OP ORANTOLOGICKÉ - VNĚJŠÍ, LETIŠTĚ Č. BUDĚJOVICE
	OP POZEMNÍCH ZAŘÍZENÍ SVĚTELNÝCH A RADIONAVIGAČNÍCH, Č. BUDĚJOVICE

POZNÁMKA: DALŠÍ LIMITY VYUŽITÍ ÚZEMÍ VE VÝKRESU NEJSOU ZNAČOVÁNY, NEKOTŘ JSOU OBSAŽENY V CELÉM SPRÁVNÍM ÚZEMÍ OBCE LIPÍ

- ARCHEOLOGICKÉ NALEZISTIČE III. KATEGORIE (KROMĚ PLOCH OZNAČENÝCH JAKO I. a II. KATEGORIE)
- CELÉ SPRÁVNÍ ÚZEMÍ JE SITUOVÁNO V OCHRANNÉM PÁSMU RADIOLOKAČNÍHO ZAŘÍZENÍ MINISTERSTVA OBRANY
- CELÉ SPRÁVNÍ ÚZEMÍ JE ZÁMOVÝM ÚZEMÍM MINISTERSTVA OBRANY Z HLEDISKA POVOLOVÁNÍ VÝJEDNANOVANÝCH DRUHŮ STAVEB

KULTURNÍ HODNOTY

	NEMOVITÁ KULTURNÍ PAMÁTKA
	KAPLIČKA, KŘÍŽ
	VÁLČNÉ HRORY
	POHŘEBIŠTĚ
	OP HRBITOVA
	ARCHEOLOGICKÉ NALEZISTIČE I. KATEGORIE
	ARCHEOLOGICKÉ NALEZISTIČE II. KATEGORIE

PŘÍRODNÍ HODNOTY

	VÝZNAMNÝ KRAJINNÝ PRVEK ZE ZÁKONA
	lokální biocentrum
	lokální biokoridor
	INTERAKČNÍ PRVEK
	VZDÁLENOST 30 M OD OKRAJE LESA

ZÁZNAM O ÚČINNOSTI	
a) Správní orgán, který změnu ÚP vydal: Zastupitelstvo obce LIPÍ	b) Datum nabytí účinnosti změny ÚP:
c) Oprávněná úřední osoba pořizovatele: Jméno a příjmení: JOLANA ZAHRAĐKOVÁ Funkce: ředitelka úřadu s ověřením příslušní odborné způsobilosti, na základě emulovky a obci Podpis:	Ověřeno úředním razítkem:

NÁZEV AKCE:	
ZMĚNA č. 5 ÚP LIPÍ	
POŘIZOVATEL:	OBJEDNATEL:
OBEC LIPÍ, Lipí 28 373 04 Dušná zřizovatel: Jolana Zahradková	OBEC LIPÍ, Lipí 28 373 04 Dušná Vodní 1242, 37006 Česká Budějovice 5 IČ: 01184400 +420 387 425 213 info@bkarchitekti.cz www.bkarchitekti.cz
BK architekti	
VEDOUcí PROJEKTANT:	ING. ARCH. JŘÍ BRJHA
ZODPOVĚDNÝ PROJEKTANT:	ING. VÁCLAV KRAMPERA ING. VERONIKA PÍČKOVÁ ING. VERONIKA PÍČKOVÁ
KRESLIL:	
NÁZEV VÝKRESU:	
KOORDINAČNÍ VÝKRES - DETAIL SÍDLA LIPÍ	
STUPĚŇ:	NÁVRH PRO SJ + VP
MĚŘÍTKO:	1:2 000
DATUM:	ŘÍJEN 2025
FORMAT:	17 A4
ČÍSLO ZÁKAZY:	25-081.1
ČÍSLO PAR:	
ČÍSLO VÝKRESU:	
II.1.b.	