ÚZEMNÍ PLÁN LIPÍ

ZMĚNA č. 5 — M 1: 5000

I.3. HLAVNÍ VÝKRES - KONCEPCE VEŘEJNÉ INFRASTRUKTURY

OPATŘENÍ OBECNÉ POVAHY

k. ú. LIPÍ a KALIŠTĚ u LIPÍ

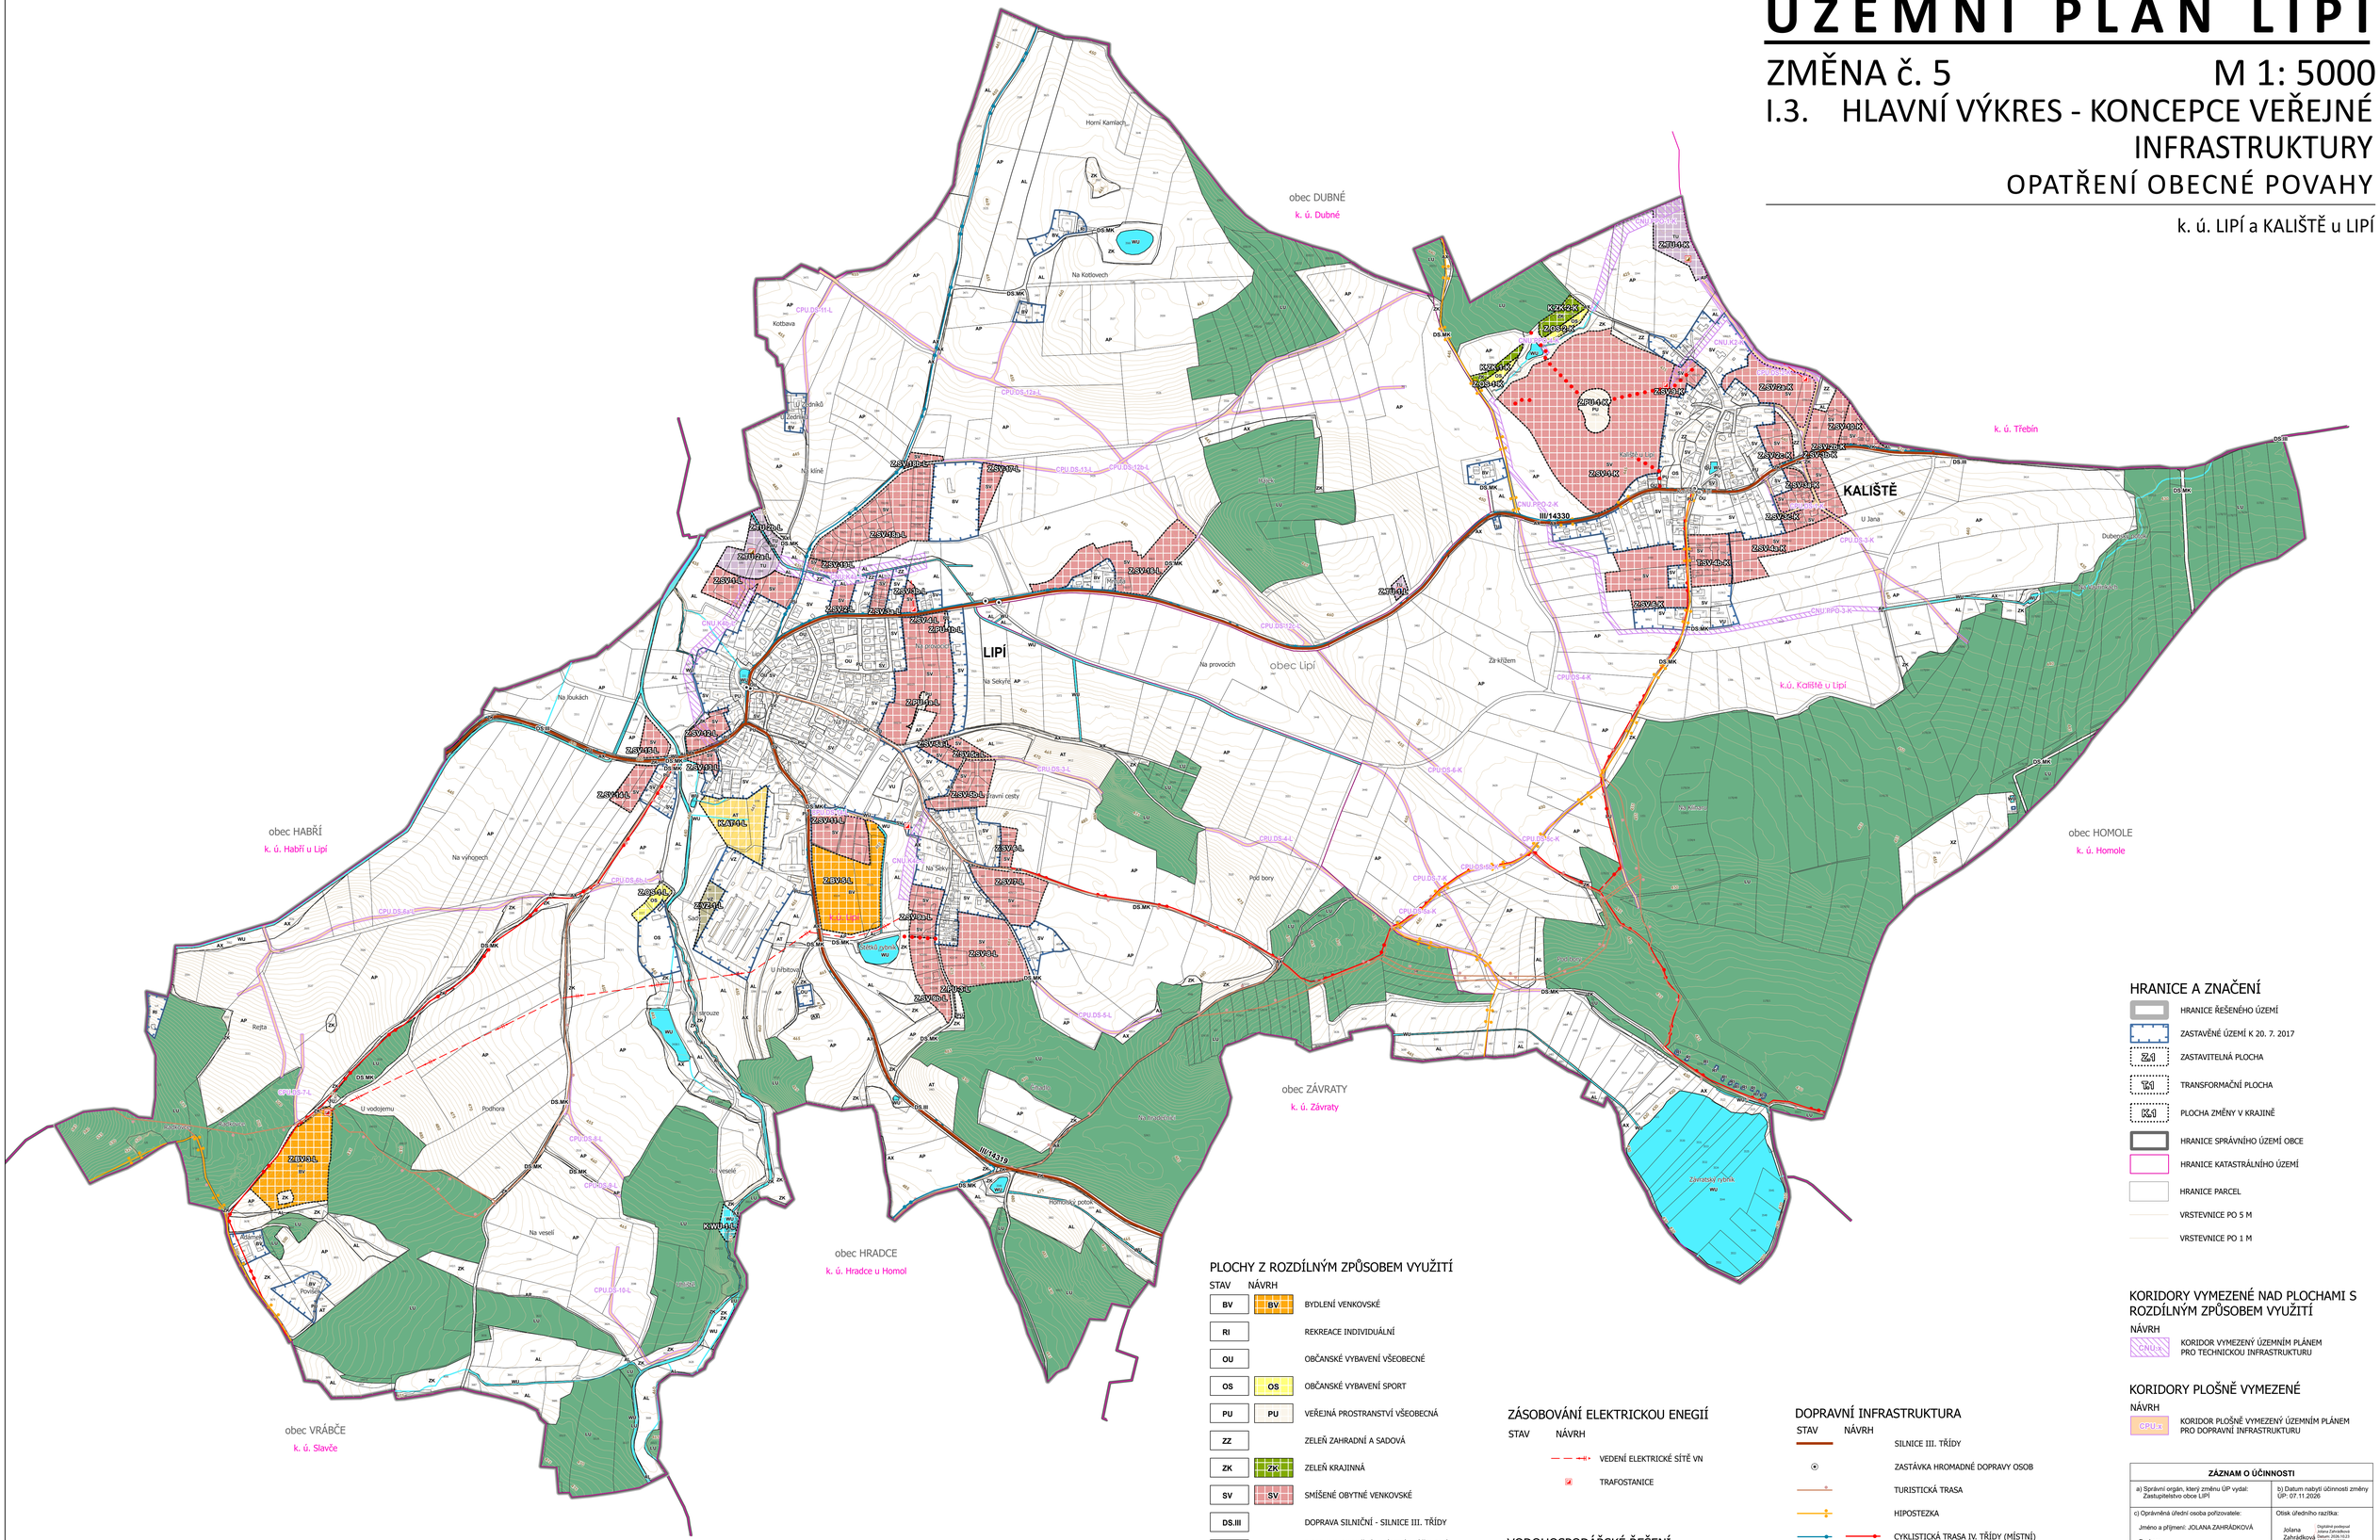

HRANICE A ZNAČENÍ

- HRANICE ŘEŠENÉHO ÚZEMÍ
- ZASTAVĚNÉ ÚZEMÍ K 20. 7. 2017
- ZASTAVITELNÁ PLOCHA
- TRANSFORMAČNÍ PLOCHA
- PLOCHA ZMĚNY V KRAJINĚ
- HRANICE SPRÁVNÍHO ÚZEMÍ OBCE
- HRANICE KATASTRÁLNÍHO ÚZEMÍ
- HRANICE PARCEL
- VRSTEVNICE PO 5 M
- VRSTEVNICE PO 1 M

PLOCHY Z ROZDÍLNÝM ZPŮSOBEM VYUŽITÍ

STAV	NÁVRH	
BV	BV	BYDLENÍ VENKOVSKÉ
RI		REKREACE INDIVIDUÁLNÍ
OU		OBČANSKÉ VYBAVENÍ VŠEOBECNÉ
OS	OS	OBČANSKÉ VYBAVENÍ SPORT
PU	PU	VEŘEJNÁ PROSTRANSTVÍ VŠEOBECNÁ
ZZ		ZELEŇ ZAHRADNÍ A SADOVÁ
ZK	ZK	ZELEŇ KRAJINNÁ
SV	SV	SMÍŠENÉ OBYTNÉ VENKOVSKÉ
DS.III		DOPRAVA SILNIČNÍ - SILNICE III. TŘÍDY
DS.MK		DOPRAVA SILNIČNÍ - MÍSTNÍ A ÚČELOVÉ KOMUNIKACE
TU	TU	TECHNICKÁ INFRASTRUKTURA VŠEOBECNÁ
VU		VÝROBA VŠEOBECNÁ
VZ	VZ	VÝROBA ZEMĚDĚLSKÁ A LESNICKÁ
WU	WU	VODNÍ A VODOHOSPODÁŘSKÉ VŠEOBECNÉ
AP		ORNÁ PŮDA
AL		TRVALÉ TRAVNÍ POROSTY
AT	AT	TRVALÉ KULTURY
AX		ZEMĚDĚLSKÉ JINÉ
LU		LESNÍ VŠEOBECNÉ
XZ		SPECIFICKÉ ZVLÁŠTNÍHO URČENÍ

ZÁSOBOVÁNÍ ELEKTRICKOU ENEGIÍ

STAV	NÁVRH	
		VEDENÍ ELEKTRICKÉ SÍTĚ VN
		TRAFOSTANICE

VODOHOSPODÁŘSKÉ ŘEŠENÍ

STAV	NÁVRH	
		OTEVŘENÁ VODOTEČ
		VODOJEM
		ČISTÍRNA ODPADNÍCH VOD

DOPRAVNÍ INFRASTRUKTURA

STAV	NÁVRH	
		SILNICE III. TŘÍDY
		ZASTÁVKA HROMADNÉ DOPRAVY OSOB
		TURISTICKÁ TRASA
		HIPOSTEZKA
		CYKLISTICKÁ TRASA IV. TŘÍDY (MÍSTNÍ)
		PĚŠÍ PROPOJENÍ

KORIDORY VYMEZENÉ NAD PLOCHAMI S ROZDÍLNÝM ZPŮSOBEM VYUŽITÍ

NÁVRH

CNU-x — KORIDOR VYMEZENÝ ÚZEMNÍM PLÁNEM PRO TECHNICKOU INFRASTRUKTURU

KORIDORY PLOŠNĚ VYMEZENÉ

NÁVRH

CPU-x — KORIDOR PLOŠNĚ VYMEZENÝ ÚZEMNÍM PLÁNEM PRO DOPRAVNÍ INFRASTRUKTURU

ZÁZNAM O ÚČINNOSTI

a) Správní orgán, který změnu ÚP vydal: Zastupitelstvo obce LIPÍ	b) Datum nabytí účinnosti změny ÚP: 07.11.2026
c) Oprávněná úřední osoba pořizovatele: Jméno a příjmení: JOLANA ZAHRÁDKOVÁ Funkce: fyzická osoba s osvědčením zvláštní odborné způsobilosti, na základě smlouvy s obcí Podpis:	Otisk úředního razítka: Jolana Zahrádková — Digitálně podepsal Jolana Zahrádková Datum: 2026.10.23 08:20:57 +02'00'

NÁZEV AKCE:

ZMĚNA č. 5 ÚP LIPÍ

Ing. Pavla Bláhová — Digitálně podepsal Ing. Pavla Bláhová Datum: 2026.10.23 09:34:44 +02'00'

POŘIZOVATEL:	OBJEDNATEL:
OBEC Lipí, Lipí 28 373 84 Dubné, zástupce pořizovatele: Jolana Zahrádková	OBEC Lipí, Lipí 28 373 84 Dubné

BK architekti

BKarchitekti s.r.o.
Vodní 1242, 37006 České Budějovice 5
IČ: 03184439
+420 387 425 213
info@bkarchitekti.cz
www.bkarchitekti.cz

VEDOUCÍ PROJEKTANT: ING. ARCH. JIŘÍ BRŮHA
ZODPOVĚDNÝ PROJEKTANT: ING. VÁCLAV KRAMPERA
IVA KRÝCHOVÁ
KRESLIL: ING. VERONIKA PICKOVÁ

AUTORIZOVANÝ ARCHITEKT ČESKÁ REPUBLIKA

NÁZEV VÝKRESU:

HLAVNÍ VÝKRES - KONCEPCE VEŘEJNÉ INFRASTRUKTURY

STUPEŇ:	OOP	ČÍSLO PARÉ:	
MĚŘÍTKO:	1:5 000		
DATUM:	ŘÍJEN 2026	ČÍSLO VÝKRESU:	I.3.
FORMÁT:	17 A4		
ČÍSLO ZAKÁZKY:	25-001.3		

MAPOVÝ PODKLAD: DIGITÁLNÍ KATASTRÁLNÍ MAPA © ČÚZK 06/2025