


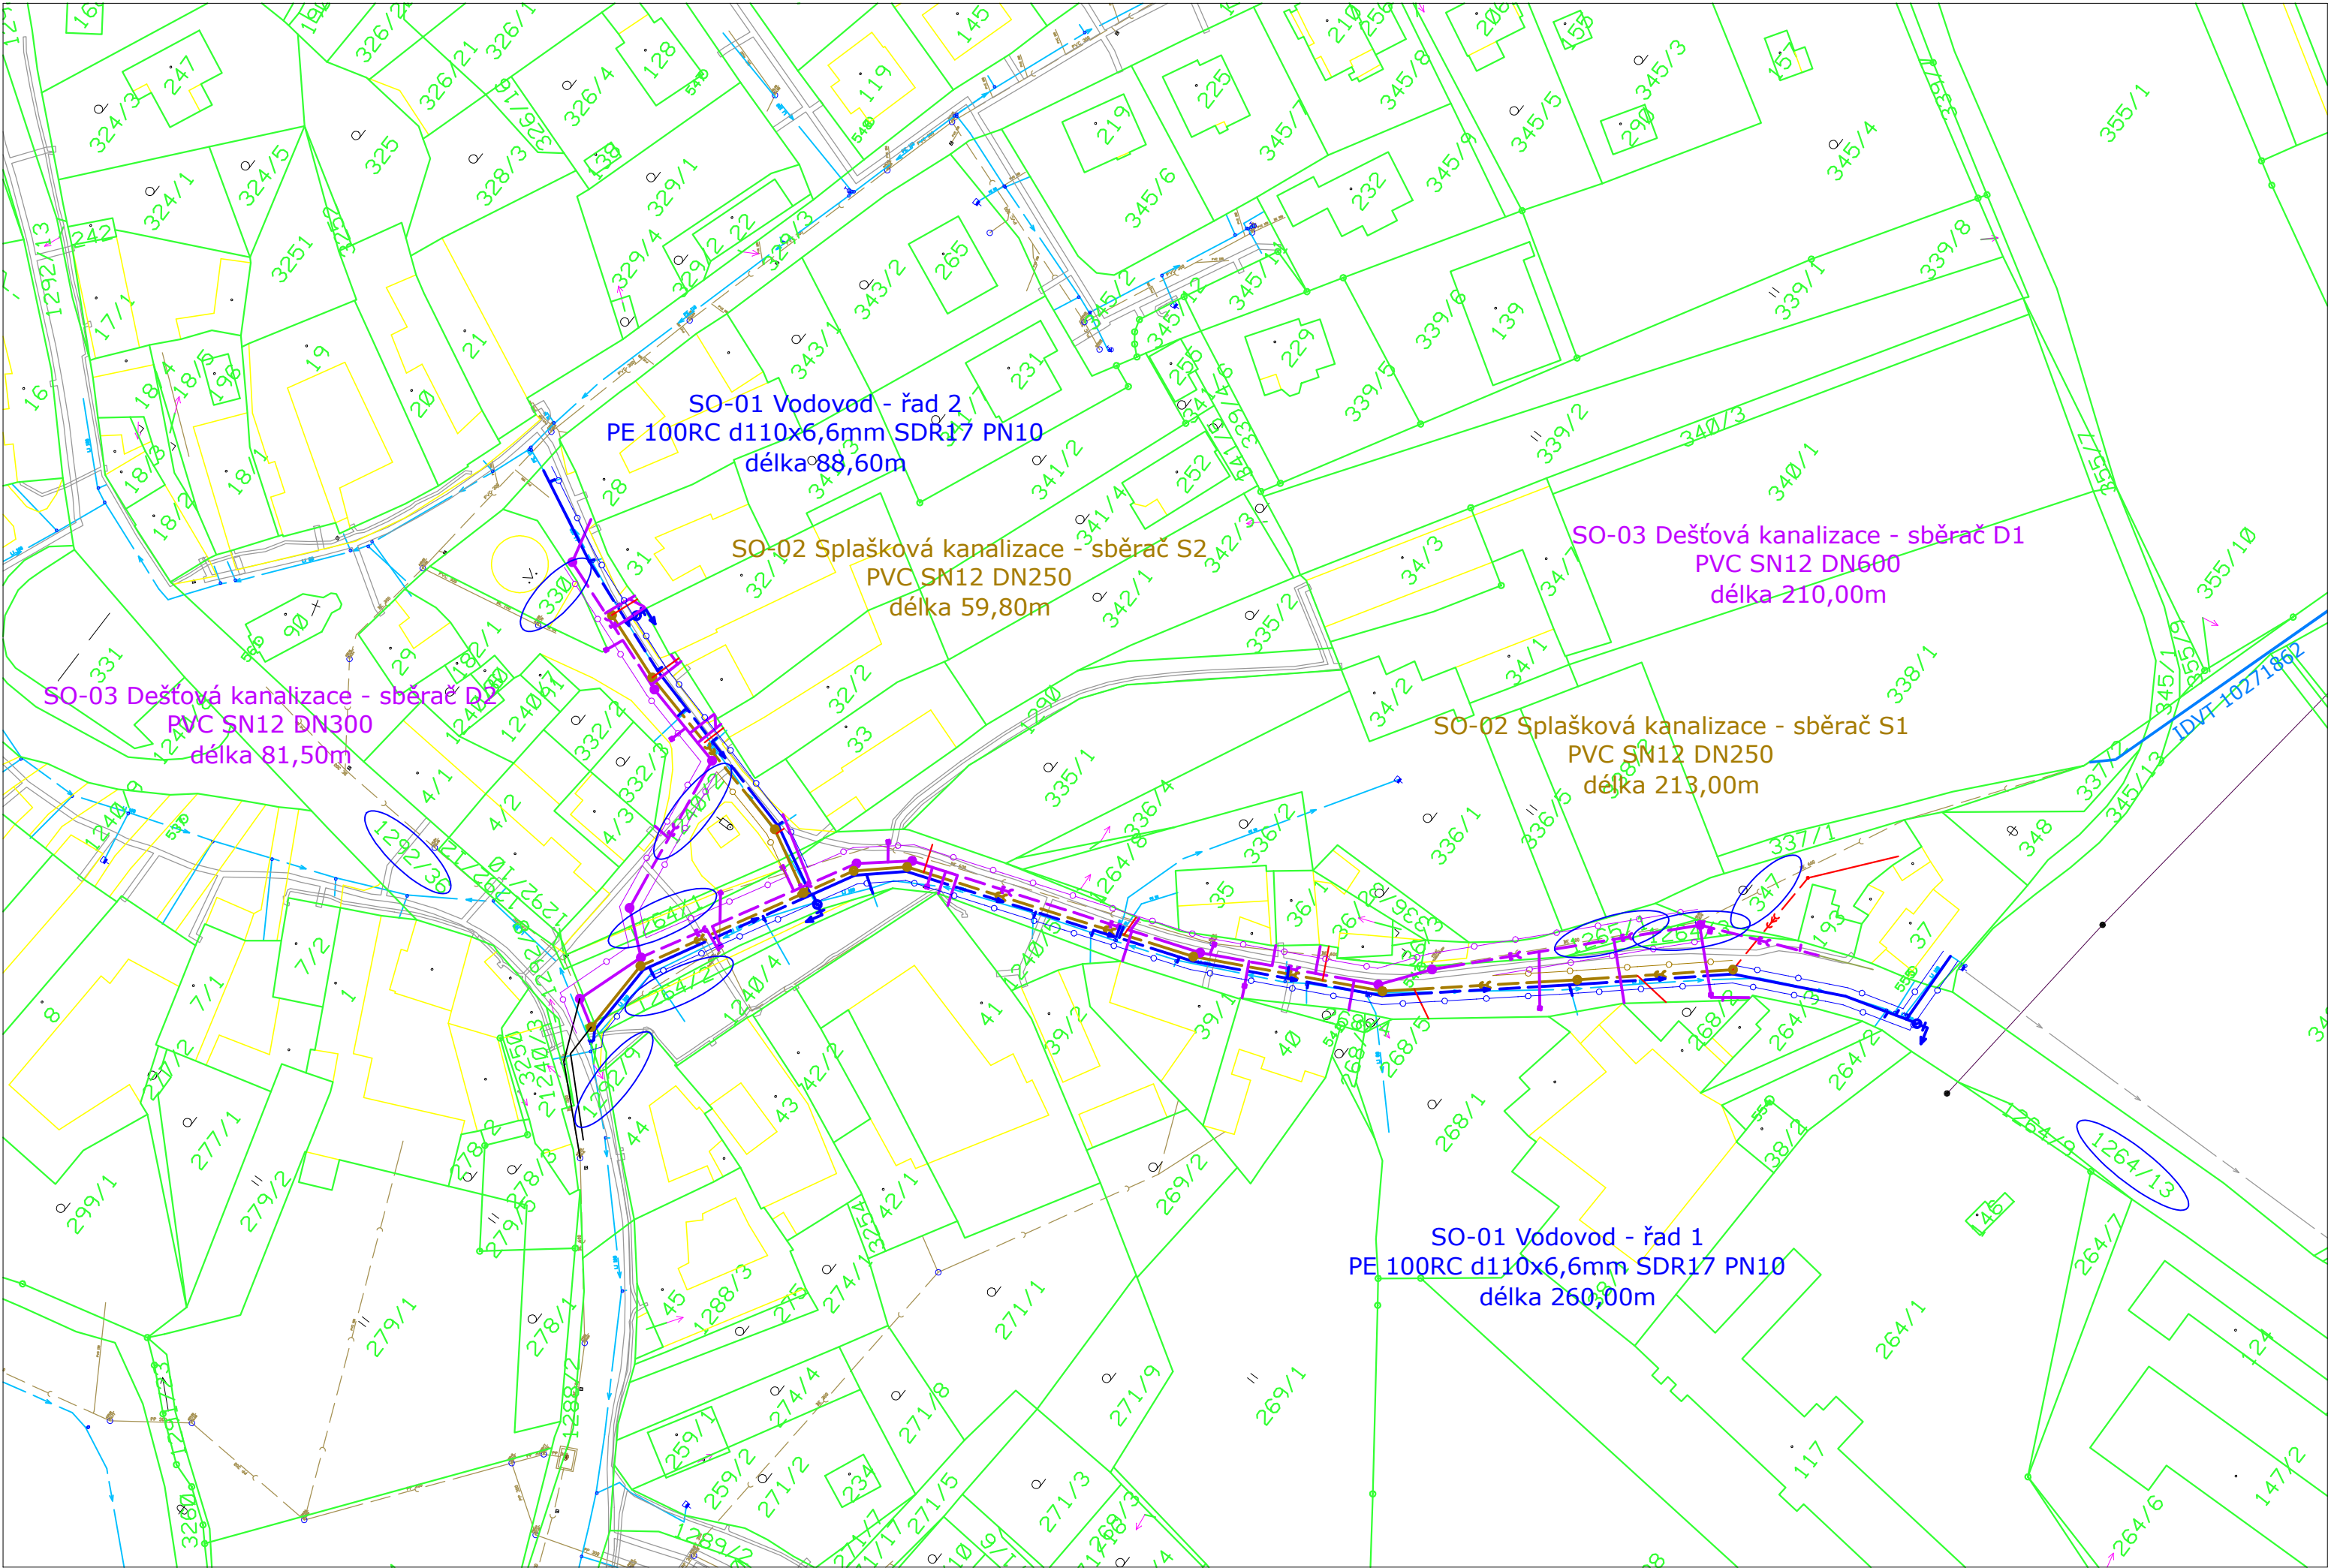

LEGENDA:

ŘEŠENÉ OBJEKTY:

- SO-01 VODOVOD
- SO-02 SPLAŠKOVÁ KANALIZACE
- SO-02 KANALIZAČNÍ PŘÍPOJKY
- SO-03 DEŠŤOVÁ KANALIZACE
- OCHRANNÉ PÁSMO POTRUBÍ VH SÍTÍ

STÁVAJÍCÍ ŘEŠENÉ SÍTĚ:

- JEDNOTNÁ KANALIZACE (Čevak a.s.)
- VODOVOD (Čevak a.s.)

OSTATNÍ:

- HRANICE KATASTRU NEMOVITOSTÍ
- POZEMKY KN DOTČENÉ STAVBOU

Navržená stavba splaškové kanalizace a oddílné stoky dešťové kanalizace včetně přípojek je umístěna na následujících pozemcích v k.ú. Lipí – 684023.

Parcela KN	PK	List vlastnictví	Kultura	Vlastník
1292/36 1264/13		145	Ostatní plocha	Jihočeský kraj, U Zimního stadionu 1952/2, České Budějovice 7, 370 01 České Budějovice Správa a údržba silnic Jihočeského kraje, Nemanická 2133/10, České Budějovice 3, 370 10 České Budějovice
330 1240/2 1264/1 1264/2 1264/3 1265/1 1292/9		1	Ostatní plocha	Obec Lipí, č. p. 28, 373 84 Lipí
347		74	Zahrada	Pecha Karel, č. p. 38, 373 84 Lipí

Vodovod je součástí PD s ohledem na konečnou realizaci, ale protože stavba vodovodu bude provedena jako obnova sítě technického vybavení ve stávající trase, jedná se podle přílohy č. 1 stavebního zákona odst. 1 písm. a) bod 12 o stavbu drobnou, nevyžadující povolení záměru a tedy žádné opatření stavebního úřadu. Pozemky dotčené pouze obnovou vodovodu nejsou součástí řízení o povolení záměru.

- SEZNAM STAVEBNÍCH OBJEKTŮ
- SO-01 Vodovod
 - SO-02 Splašková kanalizace
 - SO-03 Dešťová kanalizace



Souřadnicový systém: S-JTSK
Výškový systém: Balt p. v.

VYPRACOVAL		ČÍSLO PARE
Ing. ŽÁČEK Jaroslav Ph.D., Chlum 144, Křemže 382 03, IČ: 06577831		
MÍSTO STAVBY: České Budějovice - Jihočeský kraj k. ú. Lipí (684023)		STUPEŇ PROJEKTU PROJEKTOVÁ DOKUMENTACE PRO POVOLENÍ ZÁMĚRU (DPZ)
INVESTOR: Obec Lipí, Lipí 28, 373 84 Dubné		
STAVBA		DATUM XII/2024
Obnova vodovodu a kanalizace, dešťová kanalizace (směr Závraty)		FORMÁT 3 x A4
STAVEBNÍ OBJEKT		MĚŘÍTKO 1:1000
OBSAH Katastrální situační výkres		Č. VÝKRESU C.2