

# ÚS LIPÍ

## LOKALITA SO.8.L v k. ú. Lipí

### INŽENÝRSKÉ SÍŤE


STAVAJÍCÍ	NAVRHOVANÉ	
		VODOVOD
		KANALIZACE JEDNOTNÁ
		KANALIZACE DEŠTOVÁ
		KANALIZACE SPLAŠKOVÁ - PROJEKTOVANÁ
		KANALIZACE SPLAŠKOVÁ NAVRHOVANÁ ÚZEMNÍ STUDIÍ
		KANALIZACE SPLAŠKOVÁ - VÝTLAK - NAVRHOVANÁ ÚZEMNÍ STUDIÍ
		PLYNOVOD STL
		PODZEMNÍ KABELOVÉ VEDENÍ NN
		NADZEMNÍ KABELOVÉ VEDENÍ NN
		VZDUŠNÉ VEDENÍ VN 22kV
		SDRUŽENÉ NEBO SAMOSTATNÉ PILÍŘE PRO UMÍSTĚNÍ KABEL, SKŘÍNĚ NN + ELEKTROMÉR, ROZVADĚČŮ RE
		OSVĚTLOVACÍ BOD VEŘEJNÉHO OSVĚTLENÍ
		VEDENÍ VEŘEJNÉHO OSVĚTLENÍ
		TRAFOSTANICE
		DEŠTOVÁ RETENČNÍ PODZEMNÍ ZDRŽ

### HRANICE A ZNAČENÍ

	HRANICE ÚZEMÍ DOTČENÉHO NAVRŽENÝM ŘEŠENÍM
	HRANICE POZEMKŮ DLE KATASTRU NEMOVITOSTÍ
	ČÍSLO POZEMKU DLE KATASTRU NEMOVITOSTÍ
	TERÉNNÍ ZLOMY DLE GEODETICKÉHO ZAMĚŘENÍ
	KÓTA TERÉNU DLE GEODETICKÉHO ZAMĚŘENÍ
	VZROSTLÁ ZELEŇ DLE GEODETICKÉHO ZAMĚŘENÍ
	VZROSTLÁ ZELEŇ - NÁVRH
	VRSTEVNICE DLE GEODETICKÉHO ZAMĚŘENÍ
	STÁVAJÍCÍ OPLOCENÍ DLE GEODETICKÉHO ZAMĚŘENÍ DRÁTĚNÝ PLOT / DŘEVĚNÝ PLOT
	STÁVAJÍCÍ BUDOVY
	NAVRŽENÉ HRANICE POZEMKŮ
	OZNAČENÍ STAVEBNÍHO POZEMKU / VÝMĚRA POZEMKU
	NAVRŽENÉ DOPRAVNÍ ŘEŠENÍ / NÁVRH HOMOGENIZACE STÁVAJÍCÍ MÍSTNÍ KOMUNIKACE
	ZPOMALOVACÍ PRÁH S PŘECHODEM PRO CHODCE - NÁVRH
	VJEZD NA POZEMEK - NÁVRH - ORIENTAČNÍ POLOHA
	HRANICE ZASTAVĚNÉHO ÚZEMÍ (ÚP) / HRANICE ZASTAVITELNÝCH PLOCH (ÚP) + POPIS
	PROVĚŘENÍ ZMĚN ÚZEMÍ ÚZEMNÍ STUDIÍ (ÚP)
	<b>SO.8.L</b> POPIS PLOCH ZMĚN - PLOCHY SMÍŠENÉ OBYTNÉ - ZASTAVITELNÉ ÚZEMÍ (ÚP)
	<b>VP.3.L</b> POPIS PLOCH ZMĚN - VEŘEJNÝCH PROSTRANSTVÍ - ZASTAVITELNÉ ÚZEMÍ (ÚP)
	<b>SO</b> POPIS STABILIZOVANÝCH PLOCH - PLOCHY SMÍŠENÉ OBYTNÉ (ÚP)
	<b>RR</b> POPIS STABILIZOVANÝCH PLOCH - PLOCHY REKREACE - rekreace rodinná (ÚP)
	<b>ZK</b> / <b>PV</b> POPIS STABILIZOVANÝCH PLOCH - ZELEŇ krajinná (ÚP) / PLOCHY VODNÍ A VODOHOSPODÁŘSKÉ (ÚP)
	<b>PUPFL</b> POPIS STABILIZOVANÝCH PLOCH - PLOCHY LESNÍ - POZEMKY URČENÉ K PLNĚNÍ FUNKCÍ LESA (ÚP)


### PLOCHY S ROZDÍLNÝM ZPŮSOBEM VYUŽITÍ

	PLOCHY SMÍŠENÉ OBYTNÉ - PLOCHY ZMĚN
	PLOCHY SMÍŠENÉ OBYTNÉ - STABILIZOVANÉ PLOCHY
	DOPRAVNÍ INFRASTRUKTURA - OBSLUŽNÁ KOMUNIKACE ZÓNA 30 - ASFALTOVÝ BETON - OBOUSMĚRNÝ PROVOZ
	DOPRAVNÍ INFRASTRUKTURA - MÍSTNÍ OBSLUŽNÁ KOMUNIKACE (40km/h) - ASFALT, BETON - OBOUSMĚRNÝ PROVOZ - HOMOGENIZACE
	DOPRAVNÍ INFRASTRUKTURA - CHODNÍKY - ZÁMKOVÁ DLAŽBA
	PLOCHY VEŘEJNÝCH PROSTRANSTVÍ - PLOCHY ZMĚN
	DOPRAVNÍ INFRASTRUKTURA - DOPRAVA V KLIDU - PARKING / PARKING - TĚLESNĚ POSTIŽENÍ
	PLOCHY VEŘEJNÝCH PROSTRANSTVÍ - ZELEŇ VEŘEJNÁ - PLOCHY ZMĚN
	PLOCHA PRO SHROMAŽDŮVÁNÍ TRÍDĚNÉHO KOMUNÁLNÍHO ODPADU

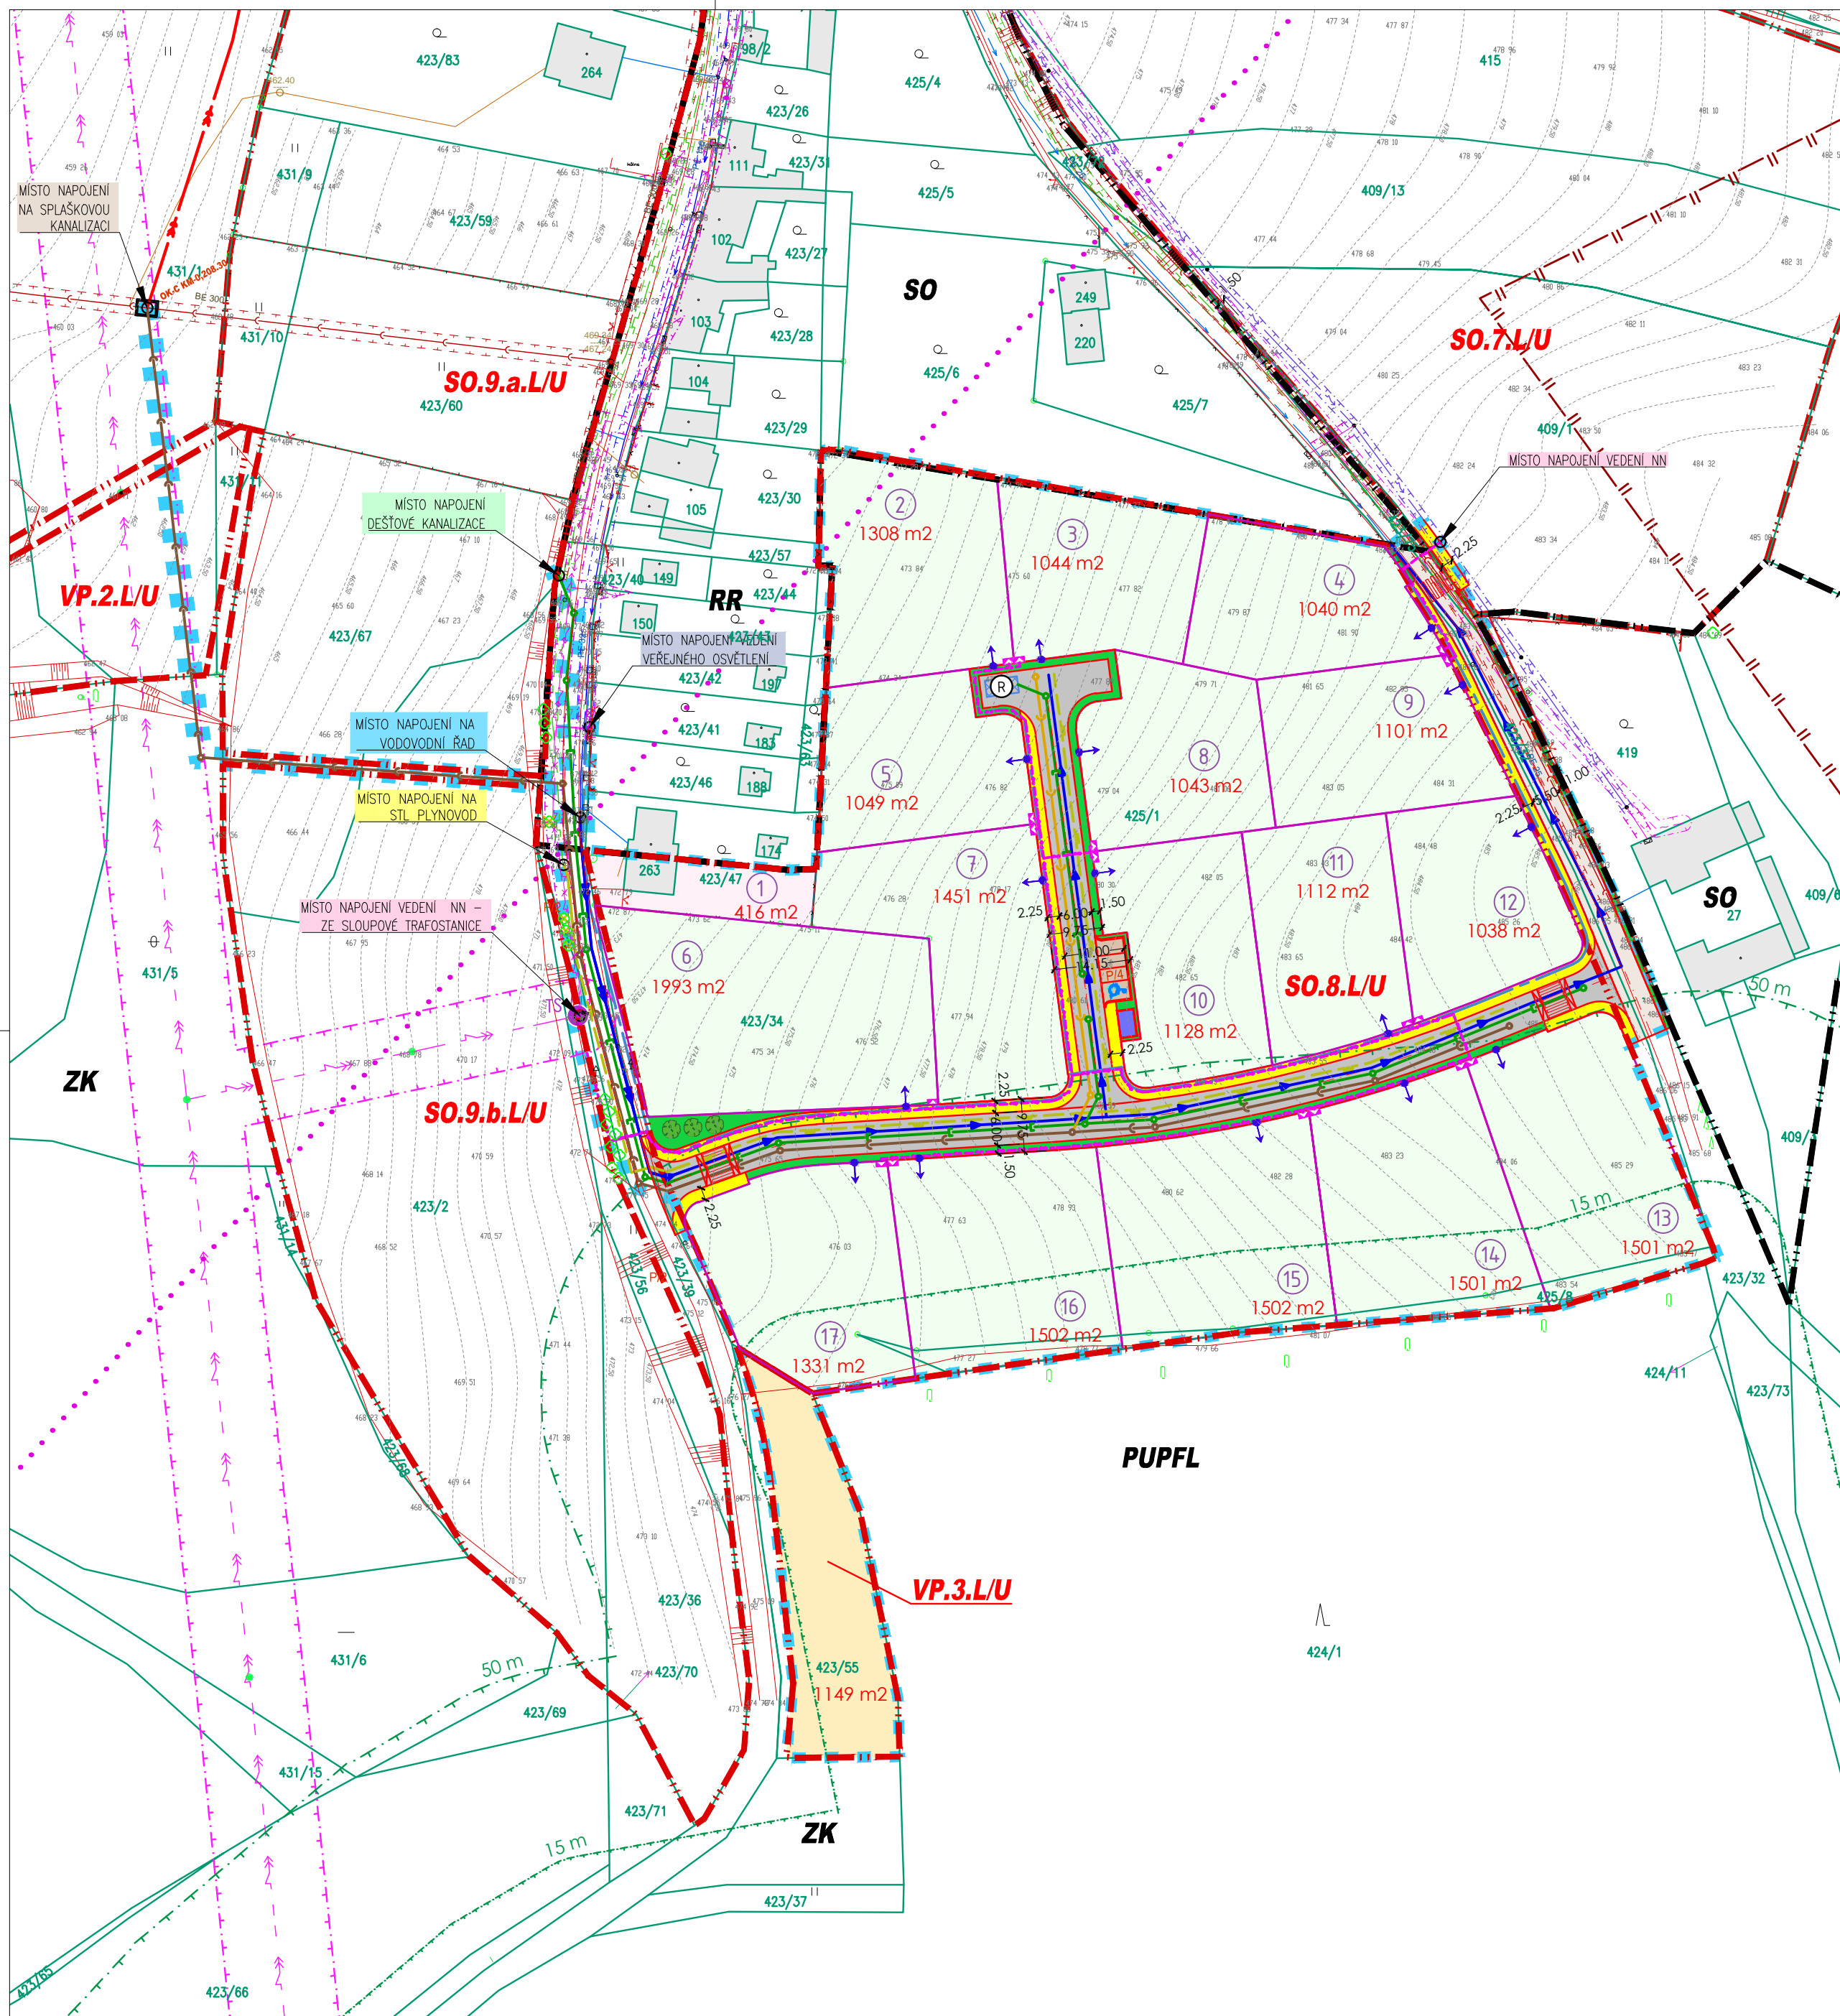

### OCHRANNÁ PÁSMA, LIMITY VYUŽITÍ ÚZEMÍ

	OCHRANNÉ PÁSMA KANALIZACE
	OCHRANNÉ PÁSMA VODOVODU
	OCHRANNÉ PÁSMA STL PLYNOVODU
	OCHRANNÉ PÁSMA VZDUŠNÉHO VEDENÍ VN 22kV
	OCHRANNÉ PÁSMA KABELOVÉHO VEDENÍ NN
	OCHRANNÉ PÁSMA VZDUŠNÉHO VEDENÍ NN
	OCHRANNÉ PÁSMA TRAFOSTANICE
	SDRUŽENÉ NEBO SAMOSTATNÉ PILÍŘE PRO UMÍSTĚNÍ KABEL, SKŘÍNĚ NN + ELEKTROMÉR, ROZVADĚČŮ RE
	OCHRANNÉ PÁSMA KOMUNIKAČNÍHO VEDENÍ
	VZDÁLENOST 50m OD OKRAJE LESA
	OCHRANNÉ PÁSMA RADIORELÉOVÉ TRASY
	ÚZEMÍ S ARCHEOLOGICKÝMI NÁLEZY III. KATEGORIE
	OCHRANNÉ PÁSMA RADIOLOKAČNÍHO PROSTŘEDKU RTH TŘEBOTOVICE
	OP LETIŠTĚ S OMEZENÍM STAVĚB VZDUŠNÝCH VEDENÍ VN A VVN - LETIŠTĚ ČESKÉ BUDĚJOVICE
	OP LETIŠTĚ S VÝŠKOVÝM OMEZENÍM STAVĚB - LETIŠTĚ ČESKÉ BUDĚJOVICE

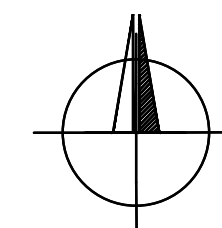

BRŮHA A KRAMPERA, ARCHITEKTI, spol. s r. o.  
PROJEKČNÍ A INŽENÝRSKÁ KANCELÁŘ, RIEGROVA 1745/59, 370 01 Č. BUDĚJOVICE tel: 387425213 info@bkarchitekti.cz

	VEDOUcí PROJEKTANT	ZODPOVĚDNÝ PROJEKTANT	KRESLIL
	ING. ARCH. J. BRŮHA	ING. ARCH. J. BRŮHA	ING. VERONIKA PICKOVÁ
POŘIZOVATEL OBECNÍ ÚŘAD LIPÍ 28, 373 84 DUBNÉ		ING. VÁCLAV KRAMPERA	
AKCE	<b>ÚS LIPÍ - lokalita SO.8.L/U</b>		ČÍSLO VÝKRESU
	<b>v k.ú. Lipí</b>		<b>B4</b>
VÝKRES	VÝKRES VEŘEJNÉ DOPRAVNÍ A TECHNICKÉ INFRASTRUKTURY		
STUPEŇ	ÚS	MĚŘITKO	1:1000
FORMÁT	5xA4	ČÍSLO ZAKÁZKY	16-020.6
		DATA	02/2017
			ČÍSLO PARÉ