

ÚS LIPÍ


LOKALITA SO.18.L/U v k. ú. Lipí

HRANICE A ZNAČENÍ

	DOTČENÉ ÚZEMÍ
	HRANICE POZEMKŮ DLE KATASTRU NEMOVITOSTÍ
	ČÍSLO POZEMKU DLE KATASTRU NEMOVITOSTÍ
	TERÉNNÍ ZLOMY DLE GEODETICKÉHO ZAMĚŘENÍ
	KÓTA TERÉNU DLE GEODETICKÉHO ZAMĚŘENÍ
	NAVŘZENÉ HRANICE POZEMKŮ
	OZNAČENÍ STAVEBNÍHO POZEMKU / VÝMĚRA POZEMKU
	NAVŘZENÉ DOPRAVNÍ ŘEŠENÍ / NÁVRH HOMOGENIZACE STÁVAJÍCÍ MÍSTNÍ KOMUNIKACE
	ZPOMALOVACÍ PRÁH - NÁVRH
	POVOLENÝ SMĚR JÍZDY STAV / NÁVRH
	VJEZD NA POZEMEK - NÁVRH - ORIENTAČNÍ POLOHA
	HRANICE ZASTAVĚNÉHO ÚZEMÍ (ÚP) / HRANICE ZASTAVITELNÝCH PLOCH (ÚP) + POPIS
	PROVĚŘENÍ ZMĚN ÚZEMÍ ÚZEMNÍ STUDII (ÚP)
	POPIS PLOCH ZMĚN - PLOCHY SMÍŠENÉ OBYTNÉ - ZASTAVITELNÉ ÚZEMÍ (ÚP)
	POPIS PLOCH ZMĚN - PLOCHY TECHNICKÉ INFRASTRUKTURY - ZASTAVITELNÉ ÚZEMÍ (ÚP)
	POPIS STABILIZOVANÝCH PLOCH - PLOCHY SMÍŠENÉ OBYTNÉ (ÚP)
	POPIS STABILIZOVANÝCH PLOCH - PLOCHY BYDLENÍ V ZEMĚDĚLSKÝCH USEDLOSTECH (ÚP)
	POPIS STABILIZOVANÝCH PLOCH - PLOCHY SOUKROMÉ ZELENE (ÚP)

INŽENÝRSKÉ SÍTĚ

NAVRHOVANÉ	
	VODOVOD
	KANALIZACE DEŠŤOVÁ
	KANALIZACE SPLAŠKOVÁ
	PLYNOVOD STL
	PODZEMNÍ KABELOVÉ VEDENÍ NN
	PILÍŘ - KABELOVÁ SKŘÍŇ NN
	VEŘEJNÉ OSVĚTLENÍ

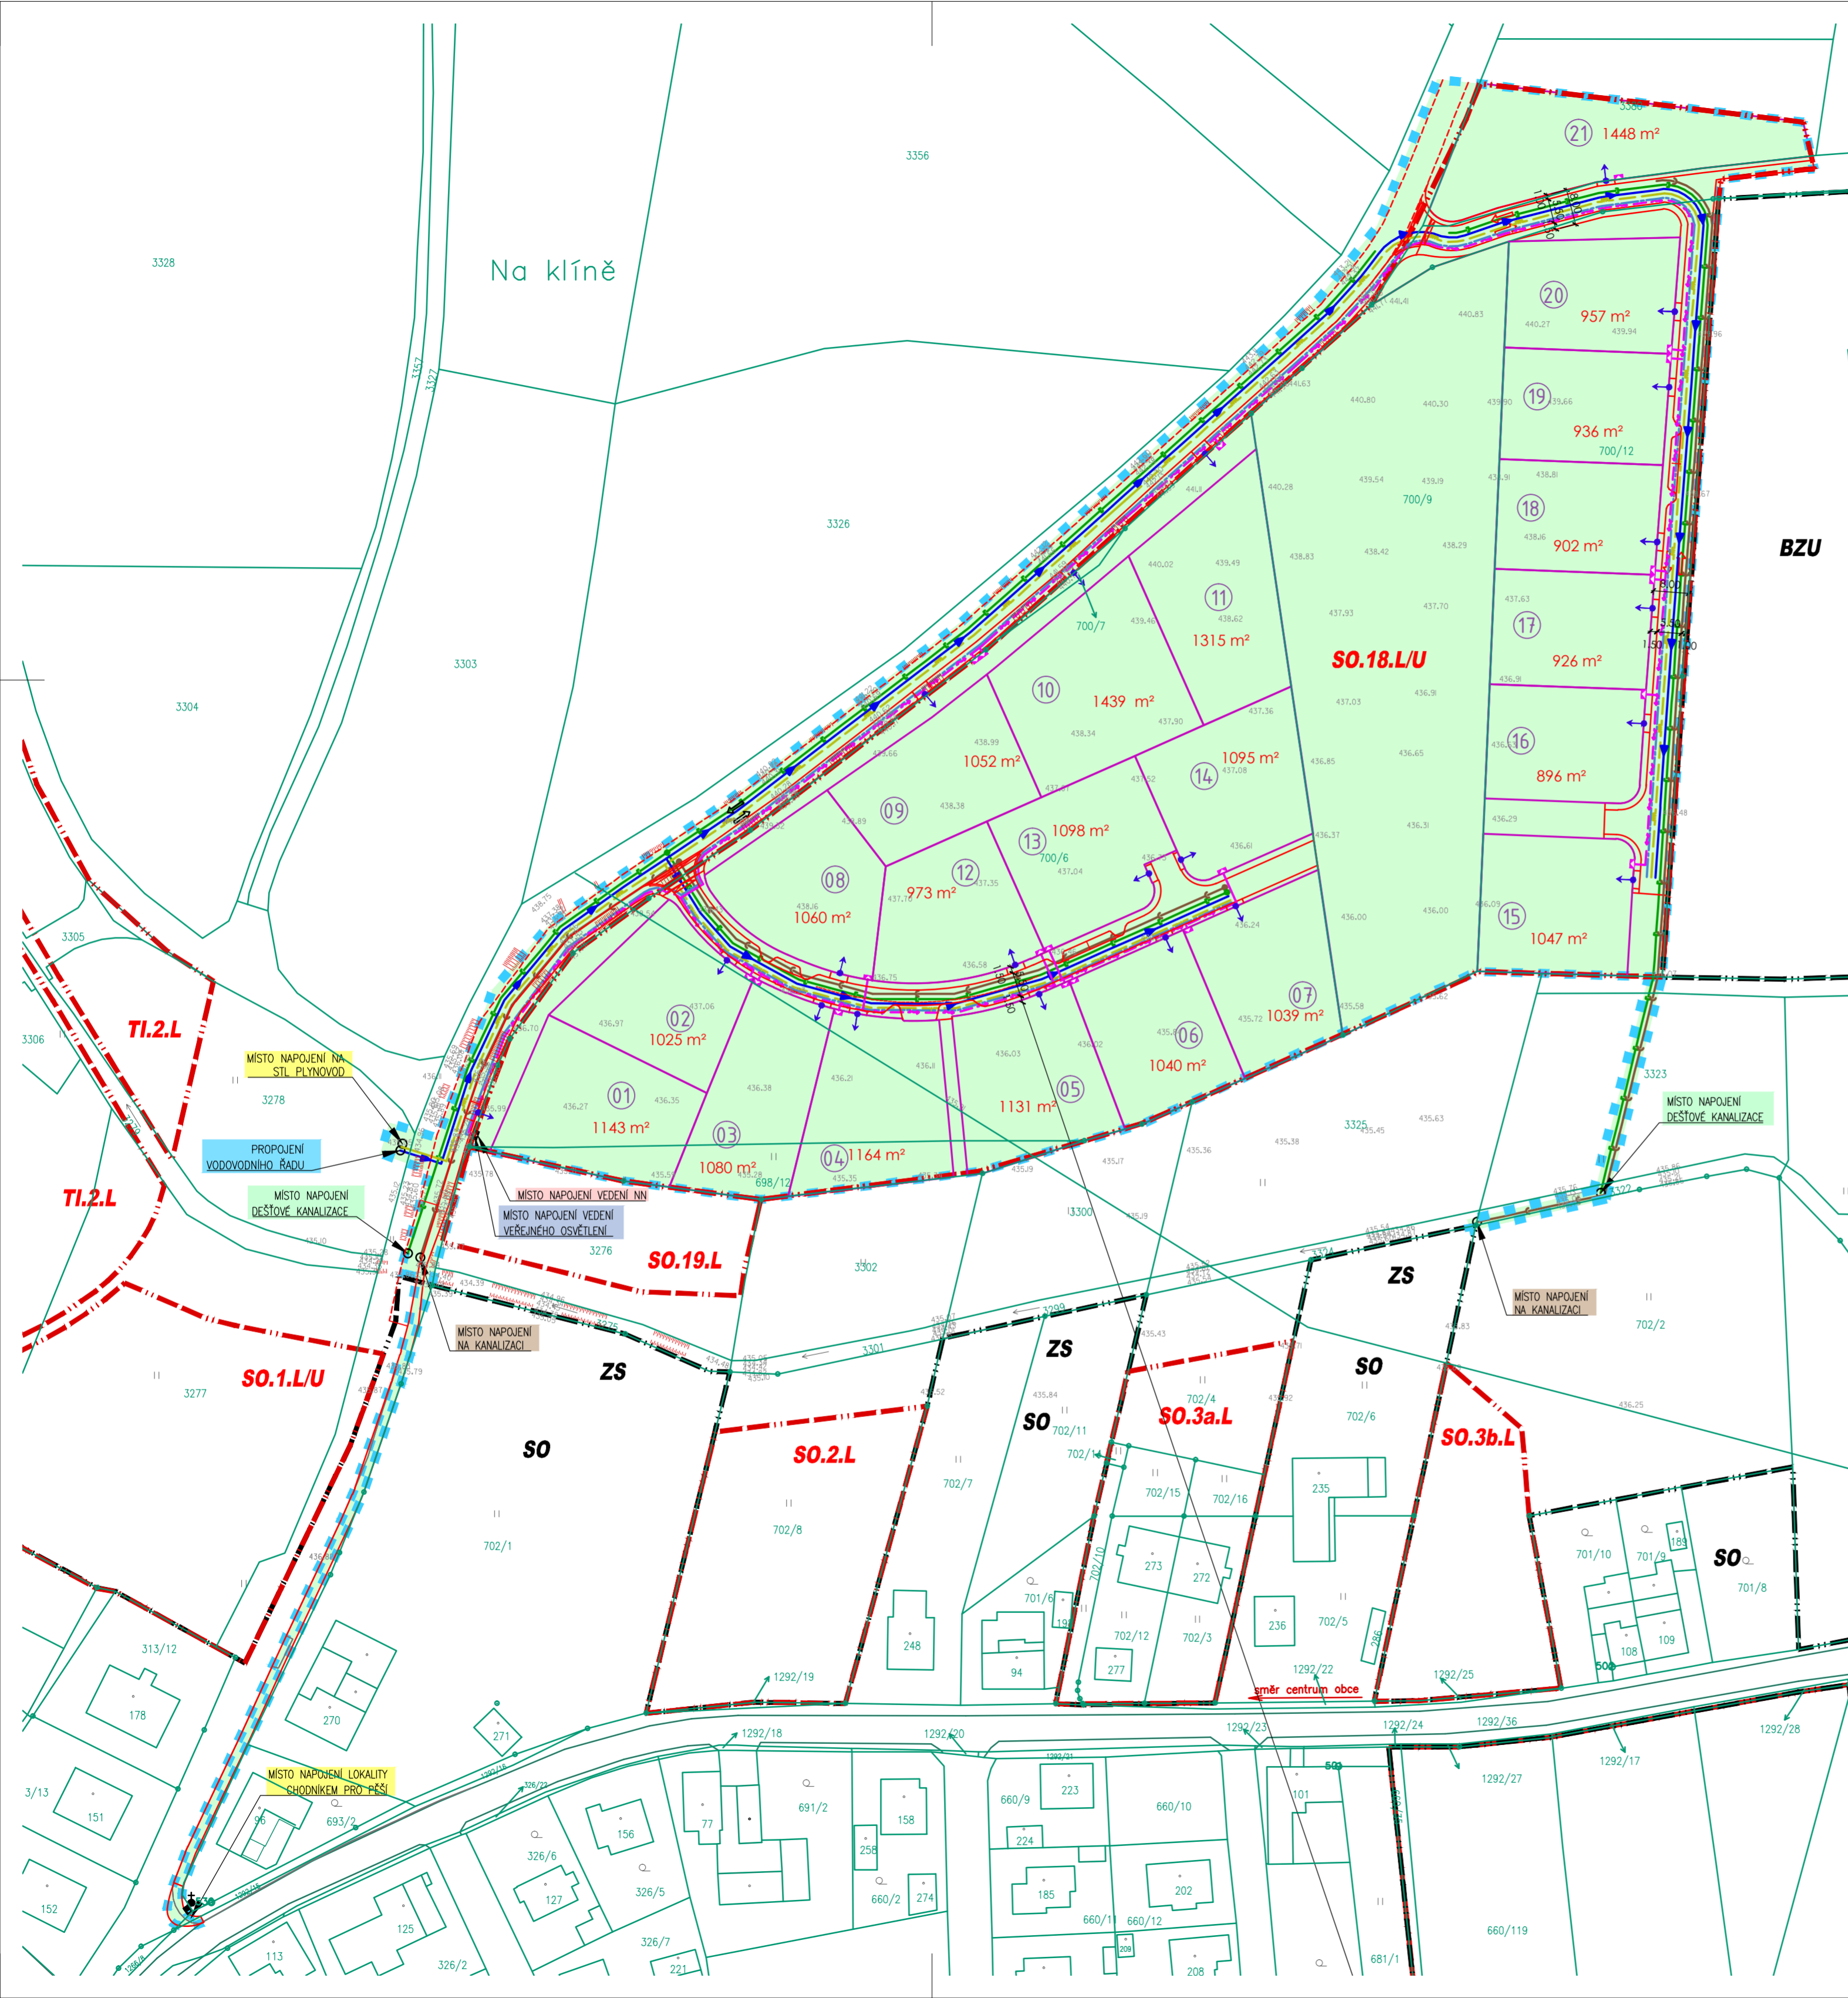

BRŮHA A KRAMPERA, ARCHITEKTI, spol. s r.o.
 PROJEKČNÍ A INŽENÝRSKÁ KANCELÁŘ, RIEGROVA 1745/59, 370 01 BUDĚJOVICE tel:387425213 info@barchitekti.cz

	VEDOUČÍ PROJEKTANT	ZODPOVĚDNÝ PROJEKTANT	KRESLIL
	ING. ARCH. J. BRŮHA	ING. ARCH. J. BRŮHA	ING. VERONIKA PICKOVÁ
PORIZOVATEL Ing. Lenka Šimová, Studio MAP s.r.o., B. Smetany 1609/10, Č. Budějovice 370 01		ING. VÁCLAV KRAMPERA	
AKCE	ÚS LIPÍ - lokalita SO.18.L/U v k.ú. Lipí		ČÍSLO VÝKRESU
			B2
			ČÍSLO PARÉ
VÝKRES ZÁKRES DO KATASTRÁLNÍ MAPY	STUPEŇ ÚS - čistopis	MĚŘITKO 1:1000	DATUM 06/2020
FORMÁT 6xA4	ČÍSLO ZAKÁZKY 19-003.2		