


OCHRANNÁ PÁSMA, LIMITY VYUŽITÍ ÚZEMÍ	
	OCHRANNÉ PÁSMA KANALIZACE
	OCHRANNÉ PÁSMA VODOVODU
	OCHRANNÉ PÁSMA STL PLYNOVODU
	OCHRANNÉ PÁSMA KABELOVÉHO VEDENÍ NN
	OCHRANNÉ PÁSMA VZDUŠNÉHO VEDENÍ NN
	OCHRANNÉ PÁSMA VZDUŠNÉHO VEDENÍ VN 22kV
	OCHR. PÁSMA VZDUŠNÉHO VEDENÍ VN 22kV - návrh zúžení ochr. pásma pomocí ochrany vnějších vodičů
	OCHRANNÉ PÁSMA KOMUNIKAČNÍHO VEDENÍ
	ÚZEMÍ S ARCHEOLOGICKÝMI NÁLEZY III. KATEGORIE
	OCHRANNÉ PÁSMA RADIOLOKAČNÍHO PROSTŘEDKU RTH TŘEBOTOVICE
	OP LETIŠTĚ S OMEZENÍM STAVEB VZDUŠNÝCH VEDENÍ VN A VVN - LETIŠTĚ ČESKÉ BUDĚJOVICE
	OP LETIŠTĚ S VÝŠKOVÝM OMEZENÍM STAVEB - LETIŠTĚ ČESKÉ BUDĚJOVICE

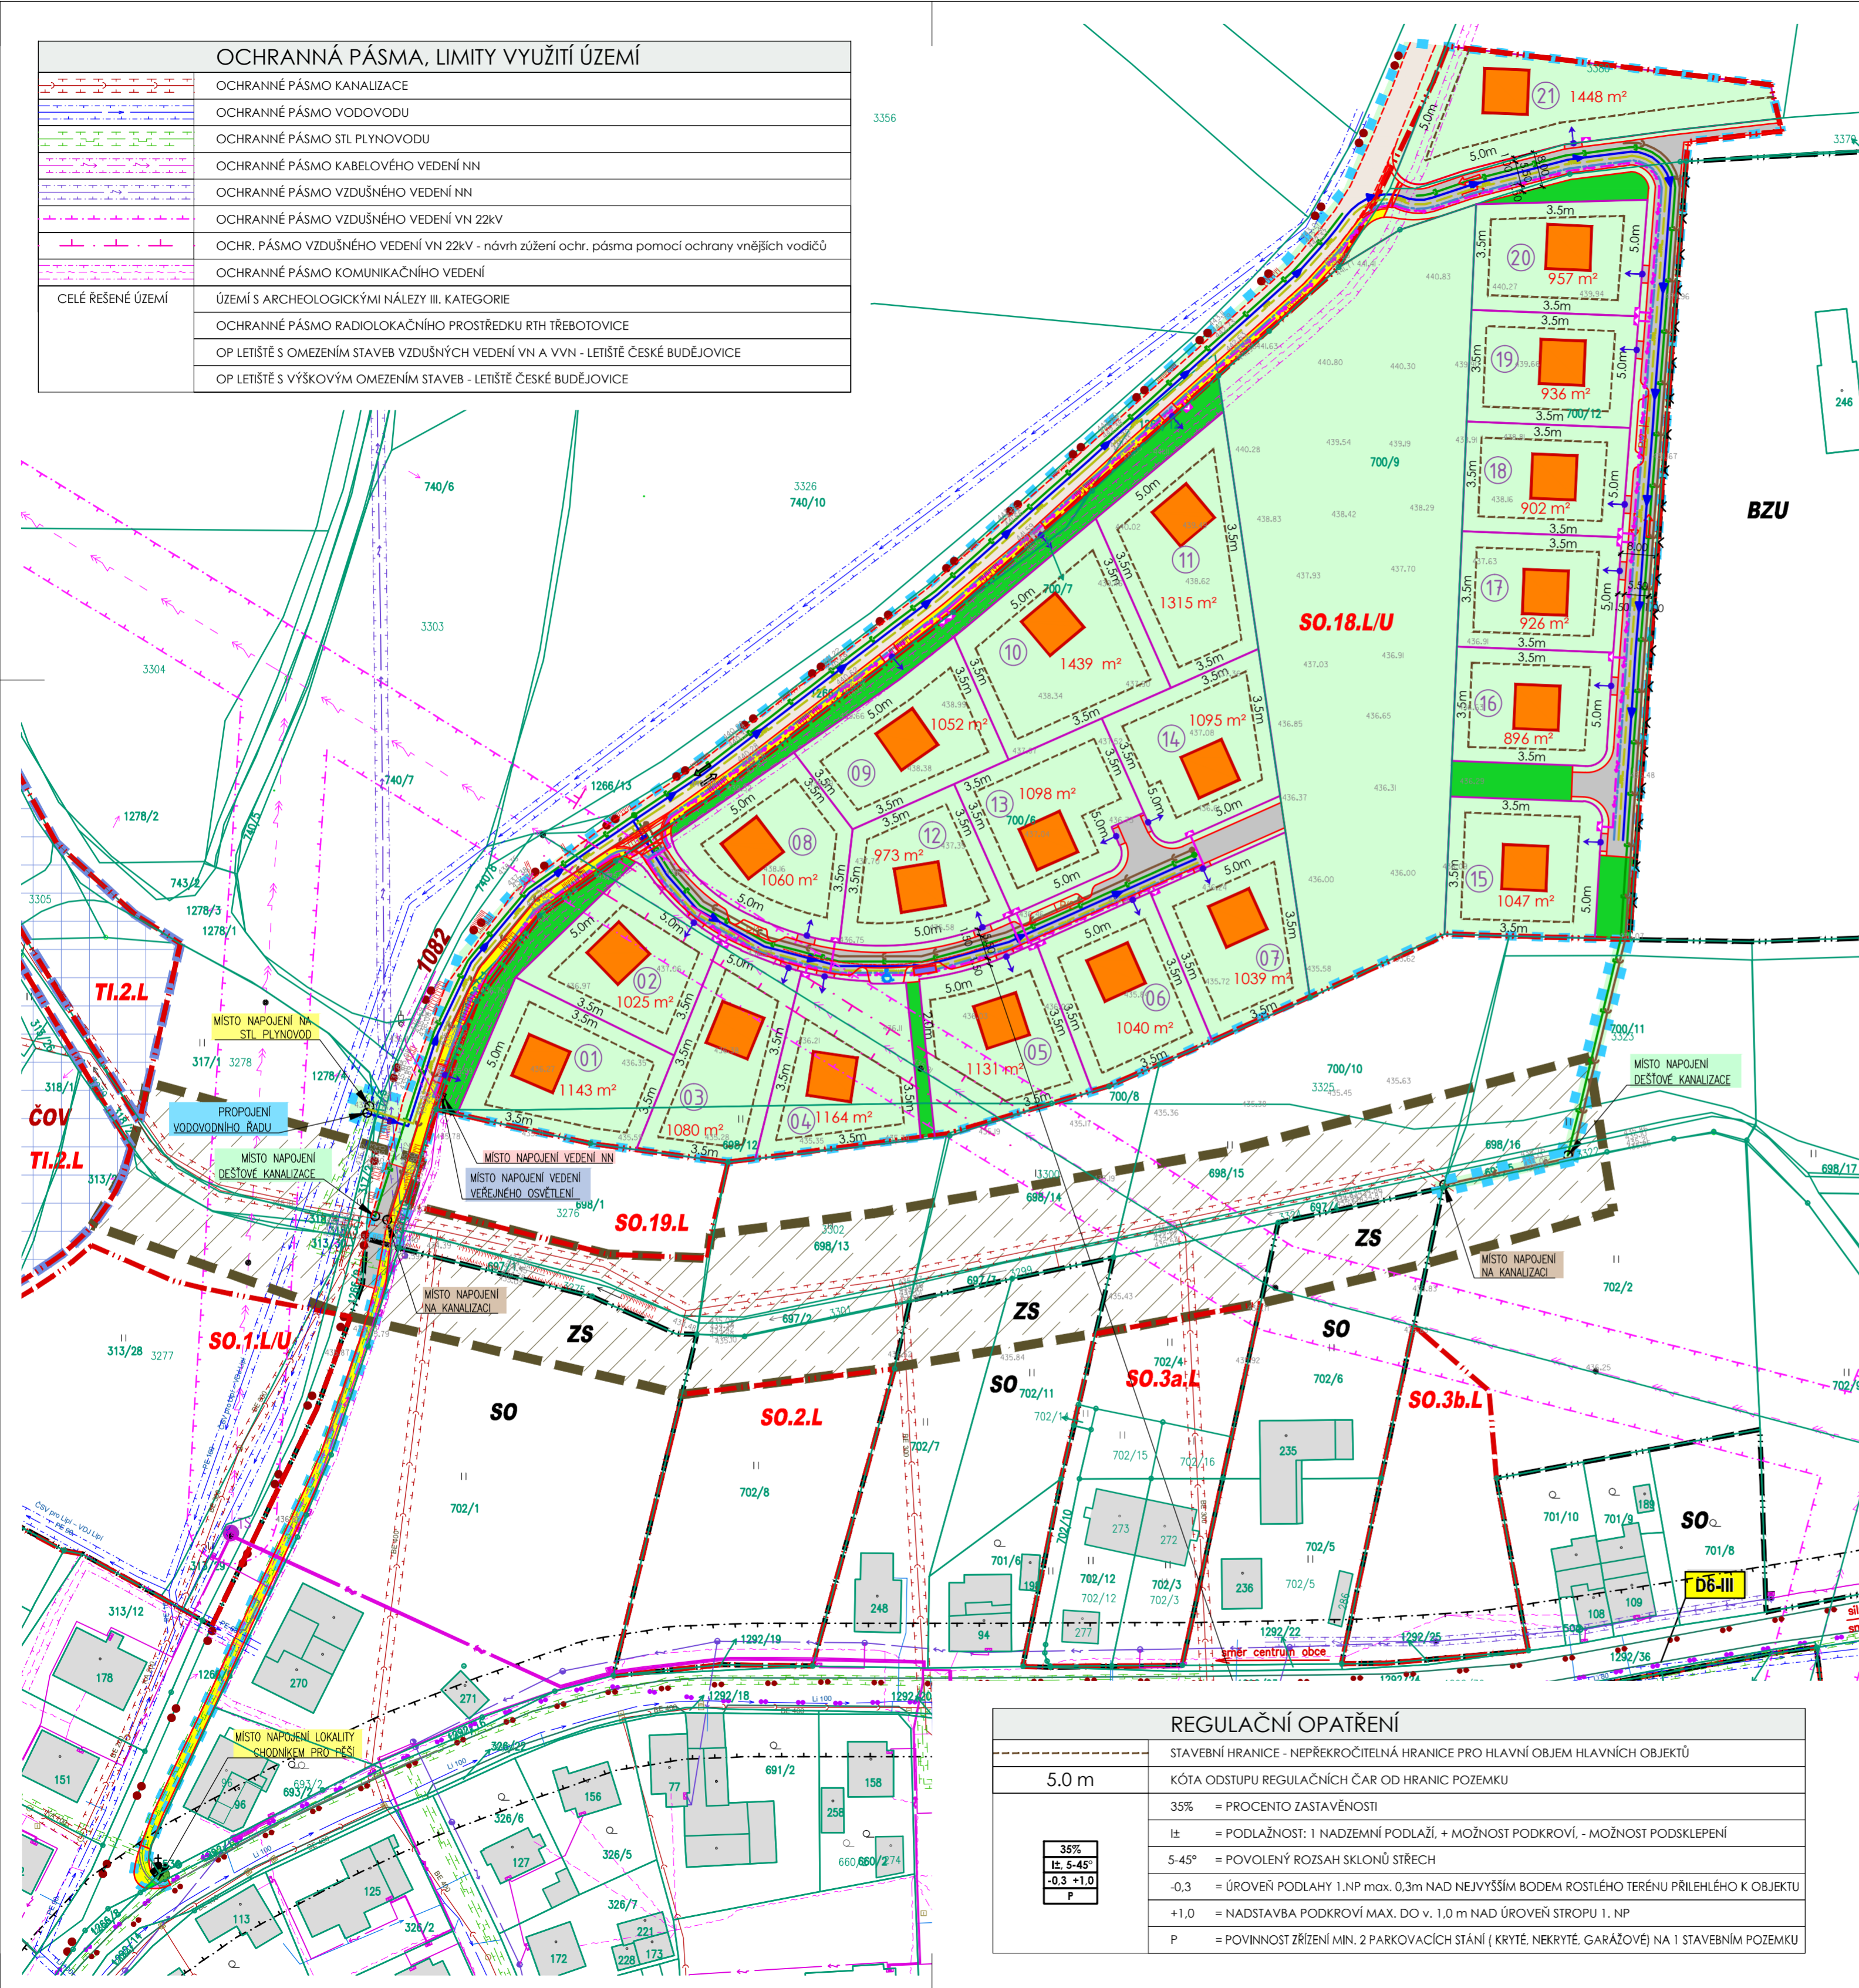

ÚSLIPÍ

LOKALITA SO.18.L/U v k. ú. Lipí

HRANICE A ZNAČENÍ	
	HRANICE ÚZEMÍ DOTČENÉHO NAVRŽENÝM ŘEŠENÍM
	HRANICE POZEMKŮ DLE KATASTRU NEMOVITOSTÍ
	ČÍSLO POZEMKU DLE KATASTRU NEMOVITOSTÍ
	TERÉNNÍ ZLOMY DLE GEODETICKÉHO ZAMĚŘENÍ
	KÓTA TERÉNU DLE GEODETICKÉHO ZAMĚŘENÍ
	STÁVAJÍCÍ OPLOCENÍ DLE GEODETICKÉHO ZAMĚŘENÍ - DRÁTĚNÝ PLOT
	NAVRŽENÉ HRANICE POZEMKŮ
	OZNAČENÍ STAVEBNÍHO POZEMKU / VÝMĚRA POZEMKU
	NAVRŽENÉ DOPRAVNÍ ŘEŠENÍ / NÁVRH HOMOGENIZACE STÁVAJÍCÍ MÍSTNÍ KOMUNIKACE
	ZPOMALOVACÍ PŘÁH - NÁVRH
	POVOLENÝ SMĚR JÍZDY STAV / NÁVRH
	VJEZD NA POZEMEK - NÁVRH - ORIENTAČNÍ POLOHA
	BUDOVY - RODINNÉ DOMY - ORIENTAČNÍ POLOHA
	CYKLISTICKÁ TRASA - STAV
	HRANICE ZASTAVĚNÉHO ÚZEMÍ (ÚP) / HRANICE ZASTAVITELNÝCH PLOCH (ÚP) + POPIS
	PROVĚŘENÍ ZMĚN ÚZEMÍ ÚZEMNÍ STUDIÍ (ÚP)
	PLOCHY SMÍŠENÉ OBYTNÉ - ZASTAVITELNÉ ÚZEMÍ (ÚP)
	PLOCHY TECHNICKÉ INFRASTRUKTURY - ZASTAVITELNÉ ÚZEMÍ (ÚP)
	POPIS STABILIZOVANÝCH PLOCH - PLOCHY SMÍŠENÉ OBYTNÉ (ÚP)
	POPIS STABILIZOVANÝCH PLOCH - PLOCHY BYDLENÍ V ZEMĚLÉSKÝCH USEDLOSTECH (ÚP)
	POPIS STABILIZOVANÝCH PLOCH - PLOCHY SOUKROMÉ ZELENE (ÚP)

PLOCHY S ROZDÍLNÝM ZPŮSOBEM VYUŽITÍ	
	PLOCHY SMÍŠENÉ OBYTNÉ
	DOPRAVNÍ INFRASTRUKTURA - MÍSTNÍ OBLUŽNÁ KOMUNIKACE (50km/h) - ASFALT. BETON - OBOUSMĚRNÝ PROVOZ - HOMOGENIZACE
	DOPRAVNÍ INFRASTRUKTURA - OBLUŽNÁ KOMUNIKACE 'ZÓNA 30' - ASFALTOVÝ BETON - OBOUSMĚRNÝ PROVOZ
	DOPRAVNÍ INFRASTRUKTURA - CHODNÍKY - ŽÁMKOVÁ DLAŽBA
	DOPRAVNÍ INFRASTRUKTURA - DOPRAVA V KLIDU - PARKING / PARKING ZTP
	PLOCHY VEŘEJNÝCH PROSTRANSTVÍ - S PŘEVAHOU VEŘEJNÉ ZELENE
	PLOCHY VEŘEJNÝCH PROSTRANSTVÍ - DOPROVODNÁ ZELENĚ KOMUNIKACÍ
	PLOCHA PRO SHROMAŽDŮVÁNÍ TRÍDĚNÉHO KOMUNÁLNÍHO ODPADU
	PLOCHY ZMĚN - PLOCHY TECHNICKÉ INFRASTRUKTURY - ZASTAVITELNÉ ÚZEMÍ (ÚP)
	PLOCHY ZMĚN - KORIDOR TECHNICKÉ INFRASTRUKTURY (ÚP)

INŽENÝRSKÉ SÍTĚ		
STÁVAJÍCÍ	NAVRHOVANÉ	
		VODOVOD
		KANALIZACE JEDNOTNÁ
		KANALIZACE DEŠŤOVÁ
		KANALIZACE SPLAŠKOVÁ
		PLYNOVOD STL
		PODZEMNÍ KABELOVÉ VEDENÍ NN
		VZDUŠNÉ VEDENÍ NN
		VZDUŠNÉ VEDENÍ VN 22kV, SLOUP
		SDRUŽENÉ NEBO SAMOSTATNÉ PÍLŘE PRO UMÍSTĚNÍ KABEL, SKŘÍNÍ NN + ELEKTROMĚR, ROZVADEČŮ RE
		VEDENÍ VEŘEJNÉHO OSVĚTLENÍ

REGULAČNÍ OPATŘENÍ	
	STAVEBNÍ HRANICE - NEPŘEKROČITELNÁ HRANICE PRO HLAVNÍ OBJEM HLAVNÍCH OBJEKTŮ
5.0 m	KÓTA ODSTUPU REGULAČNÍCH ČAR OD HRANIC POZEMKU
	35% = PROCENTO ZASTAVĚNOSTI
	± = PODLAŽNOST: 1 NADZEMNÍ PODLAŽÍ, + MOŽNOST PODKROVÍ, - MOŽNOST PODSKLEPENÍ
	5-45° = POVOLENÝ ROZSAH SKLONŮ STŘECH
	-0,3 = ÚROVEŇ PODLAHY 1.NP max. 0,3m NAD NEJVYŠŠÍM BODEM ROSTLÉHO TERÉNU PŘÍLEHLÉHO K OBJEKTU
	+1,0 = NADSTAVBA PODKROVÍ MAX. DO V. 1,0 m NAD ÚROVEŇ STROPU 1. NP
	P = POVINNOST ZŘÍZENÍ MIN. 2 PARKOVACÍCH STÁNÍ (KRYTÉ, NEKRYTÉ, GARÁŽOVÉ) NA 1 STAVEBNÍM POZEMKU



BRŮHA A KRAMPERA, ARCHITEKTI, spol. s r.o.
 PROJEKČNÍ A INŽENÝRSKÁ KANCELÁŘ, RIEGROVA 1745/59, 370 01 Č. BUDĚJOVICE tel:387425213 info@bkarchitekti.cz

	VEDOUCÍ PROJEKTANT	ZODPOVĚDNÝ PROJEKTANT	KRESLIL
	ING. ARCH. J. BRŮHA	ING. ARCH. J. BRŮHA	ING. VERONIKA PICKOVÁ
PORADZOVATEL Ing. Lenka Šimová, Studio MAP s.r.o., B. Smetany 1609/10, Č. Budějovice 370 01			
AKCE ÚSLIPÍ - lokalita SO.18.L/U v k.ú. Lipí			ČÍSLO VÝKRESU B6
VÝKRES ARCHITEKTONICKÝ VÝKRES	STUPEŇ ÚS - čistopis	MĚŘITKO 1:1000	DATUM 06/2020
FORMÁT 8xA4	ČÍSLO ZAKÁZKY 19-003.2	ČÍSLO PARÉ	