ÚS LIPÍ - lokalita SO.4.L/U

v k. ú. Lipí

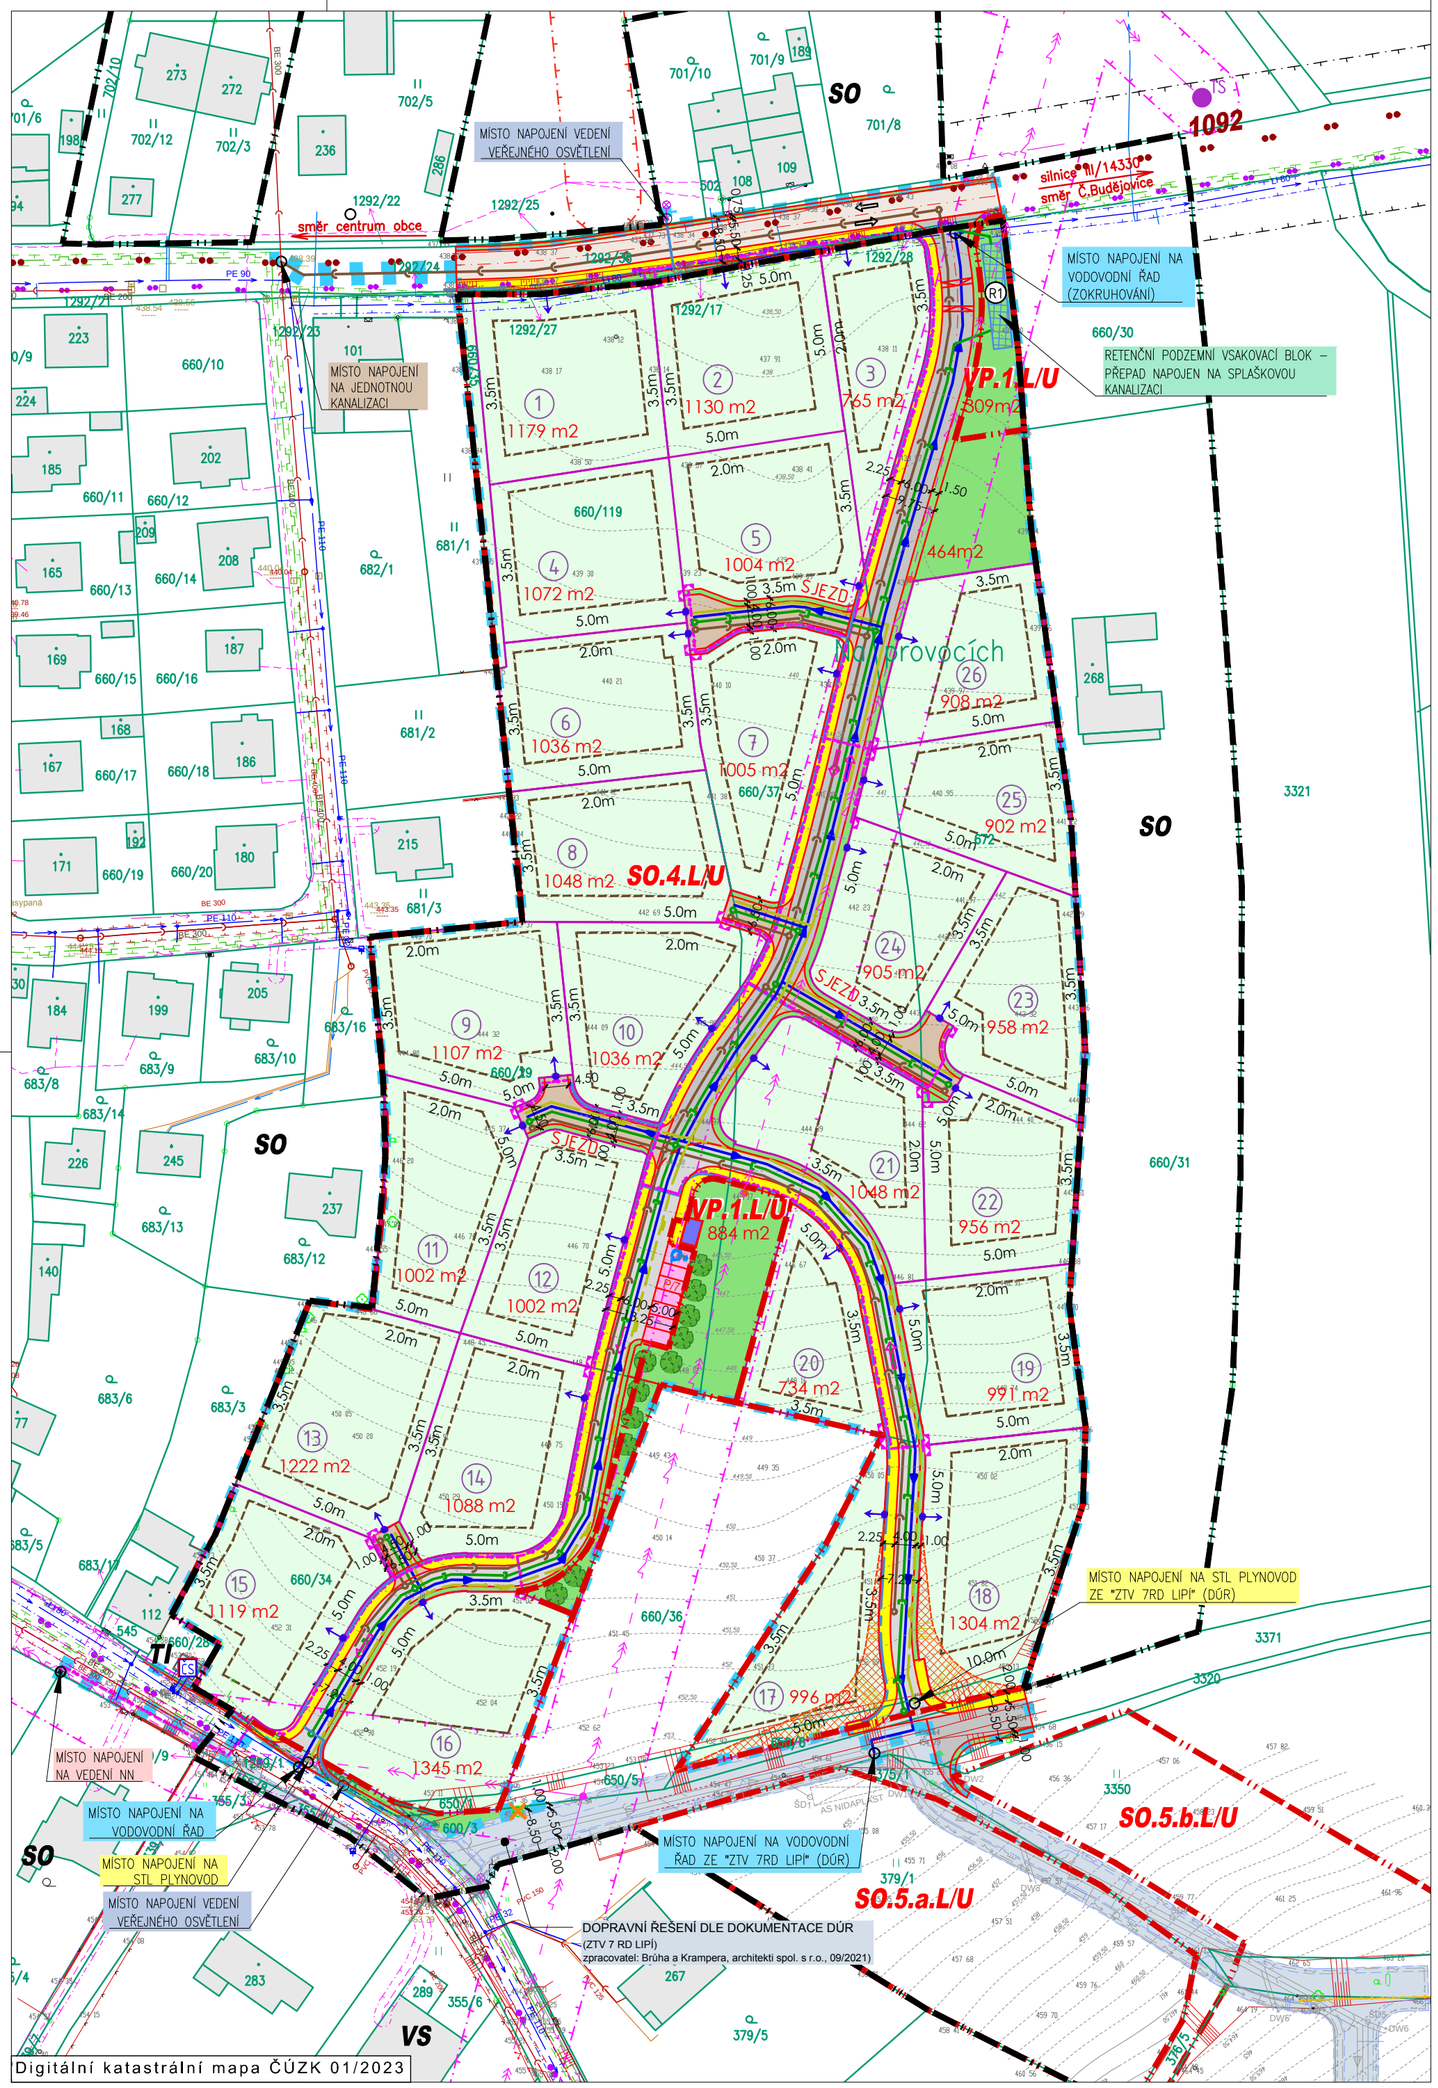

HRANICE A ZNAČENÍ

	HRANICE ÚZEMÍ DOTČENÉHO NAVRŽENÝM ŘEŠENÍM
	HRANICE POZEMKŮ DLE KATASTRU NEMOVITOSTÍ
660/37	ČÍSLO POZEMKU DLE KATASTRU NEMOVITOSTÍ
	TERÉNNÍ ZLOMY DLE GEODETICKÉHO ZAMĚŘENÍ
	PŘEDPOKLÁDANÉ TERÉNNÍ ZLOMY - SVAHOVÁNÍ (NÁSYPY) - PŘESNÝ TVAR BUDE ŘEŠIT NAVAZUJÍCÍ PD
446 67	KÓTA TERÉNU DLE GEODETICKÉHO ZAMĚŘENÍ
	VZROSTLÁ ZELEŇ DLE GEODETICKÉHO ZAMĚŘENÍ / VZROSTLÁ ZELEŇ NAVRŽENÁ KE KÁCENÍ DLE ZTV LIPÍ
	VZROSTLÁ ZELEŇ - NÁVRH
450,50	VRSTEVNICE DLE GEODETICKÉHO ZAMĚŘENÍ
	STÁVAJÍCÍ OPLOCENÍ DLE GEODETICKÉHO ZAMĚŘENÍ DRÁTĚNÝ PLOT / DŘEVĚNÝ PLOT
	STÁVAJÍCÍ BUDOVY
	NAVRŽENÉ HRANICE POZEMKŮ
7 1004 m2	OZNAČENÍ STAVEBNÍHO POZEMKU / VÝMĚRA POZEMKU
	POVOLENÝ SMĚR JÍZDY STAV / NÁVRH
	VJEZD NA POZEMEK - NÁVRH - ORIENTAČNÍ POLOHA
1092	CYKLISTICKÁ TRASA - STAV / TURISTICKÁ TRASA - STAV
SO SO.x.L	HRANICE ZASTAVĚNÉHO ÚZEMÍ (ÚP) / HRANICE ZASTAVITELNÝCH PLOCH (ÚP) + POPIS
/U	PROVĚŘENÍ ZMĚN ÚZEMÍ ÚZEMNÍ STUDIÍ (ÚP)
SO.x.L	POPIS PLOCH ZMĚN - PLOCHY SMÍŠENÉ OBYTNÉ (ÚP)
VP.1.L	POPIS PLOCH ZMĚN - VEŘEJNÝCH PROSTRANSTVÍ (ÚP) / (ÚS)
SO	POPIS STABILIZOVANÝCH PLOCH - PLOCHY SMÍŠENÉ OBYTNÉ (ÚP)
TI	POPIS STABILIZOVANÝCH PLOCH - PLOCHY TECHNICKÉ INFRASTRUKTURY (ÚP)

ZPŮSOB VYUŽITÍ POZEMKŮ

	BYDLENÍ V RODINNÝCH DOMECH
	DOPRAVNÍ INFRASTRUKTURA - SILNICE III. TŘÍDY "ZÓNA 50" HOMOGENIZACE - OBOUSMĚRNÝ PROVOZ
	DOPRAVNÍ INFRASTRUKTURA - MÍSTNÍ OBSLUŽNÁ KOMUNIKACE "ZÓNA 30" - OBOUSMĚRNÝ PROVOZ
	DOPRAVNÍ INFRASTRUKTURA - MÍSTNÍ OBSLUŽNÁ KOMUNIKACE "ZÓNA 30" - JEDNOSMĚRNÝ PROVOZ
	DOPRAVNÍ INFRASTRUKTURA - SJEZD - OBOUSMĚRNÝ PROVOZ
D6-III	DOPRAVNÍ INFRASTRUKTURA - CHODNÍKY / VPS DLE ÚP - POPIS
	VEŘEJNÁ PROSTRANSTVÍ S PŘEVAHOU ZELENĚ
P/7	DOPRAVNÍ INFRASTRUKTURA - DOPRAVA V KLIDU - PARKING / PARKING - OSOBY TĚLESNĚ POSTIŽENÉ
	PLOCHA PRO SHROMAŽĎOVÁNÍ TŘÍDĚNÉHO KOMUNÁLNÍHO ODPADU

DOPRAVNÍ A TECHNICKÁ INFRASTRUKTURA

STAV	NÁVRH - ÚS	NÁVRH - ZTV LIPÍ	
			NAVRŽENÉ DOPRAVNÍ ŘEŠENÍ
			NAVRŽENÉ DOPRAVNÍ ŘEŠENÍ - ZTV 7 RD LIPÍ (DŮR) - NENÍ PŘEDMĚTEM TÉTO DOKUMENTACE
			PŘEJEZDNÝ ZPOMALOVACÍ PRÁH - NÁVRH
	P/7		ODSTAVNÁ PARKOVACÍ STÁNÍ
			VODOVOD, PŘÍPOJKA
			KANALIZACE JEDNOTNÁ, PŘÍPOJKA
			KANALIZACE DEŠŤOVÁ
			KANALIZACE SPLAŠKOVÁ
	R1		RETENČNÍ PODZEMNÍ VSAKOVACÍ BLOK - ORIENTAČNÍ UMÍSTĚNÍ
			PLYNOVOD STL
			PODZEMNÍ KABELOVÉ VEDENÍ NN
			VZDUŠNÉ VEDENÍ VN 22kV
			SDRUŽENÉ NEBO SAMOSTATNÉ PILÍŘE PRO UMÍSTĚNÍ KABEL. SKŘÍNÍ NN + ELEKTROMĚR. ROZVADĚČŮ RE
			OSVĚTLOVACÍ BOD VEŘEJNÉHO OSVĚTLENÍ
			VEDENÍ VEŘEJNÉHO OSVĚTLENÍ

REGULAČNÍ OPATŘENÍ

	STAVEBNÍ HRANICE - NEPŘEKROČITELNÁ HRANICE PRO HLAVNÍ OBJEM HLAVNÍCH OBJEKTŮ - LIBOVOLNĚ PODKROČITELNÁ
5.0m	KÓTA ODSTUPU REGULAČNÍCH ČAR OD HRANIC POZEMKU

OCHRANNÁ PÁSMA, LIMITY VYUŽITÍ ÚZEMÍ

	OCHRANNÉ PÁSMO SILNICE III. TŘÍDY
	OCHRANNÉ PÁSMO KANALIZACE
	OCHRANNÉ PÁSMO VODOVODU
	OCHRANNÉ PÁSMO STL PLYNOVODU
TS	OCHRANNÉ PÁSMO VZDUŠNÉHO VEDENÍ VN 22kV / OCHRANNÉ PÁSMO TRAFOSTANICE
	OCHRANNÉ PÁSMO KABELOVÉHO VEDENÍ NN
	SDRUŽENÉ NEBO SAMOSTATNÉ PILÍŘE PRO UMÍSTĚNÍ KABEL. SKŘÍNÍ NN + ELEKTROMĚR. ROZVADĚČŮ RE
	OCHRANNÉ PÁSMO KOMUNIKAČNÍHO VEDENÍ
ČS	OCHRANNÉ PÁSMO ČERPACÍ STANICE VODOVODU
CELÉ ŘEŠENÉ ÚZEMÍ	ÚZEMÍ S ARCHEOLOGICKÝMI NÁLEZY III. KATEGORIE
	ZÁJMOVÉ ÚZEMÍ MINISTERSTVA OBRANY - OCHRANNÉ PÁSMO RADIOLOKAČNÍHO PROSTŘEDKU ČESKÉ BUDĚJOVICE
	OP LETIŠTĚ S OMEZENÍM STAVEB VZDUŠNÝCH VEDENÍ VN A VVN - LETIŠTĚ ČESKÉ BUDĚJOVICE
	OP LETIŠTĚ S VÝŠKOVÝM OMEZENÍM STAVEB - LETIŠTĚ ČESKÉ BUDĚJOVICE

BRŮHA A KRAMPERA, ARCHITEKTI, spol. s r. o.
PROJEKČNÍ A INŽENÝRSKÁ KANCELÁŘ, VODNÍ 12/42, 370 06 Č.BUDĚJOVICE tel:387425213 info@bkarchitekti.cz

VEDOUCÍ PROJEKTANT	ZODPOVĚDNÝ PROJEKTANT	KRESLIL
ING. ARCH. J. BRŮHA	ING. ARCH. J. BRŮHA	ING. VERONIKA PICKOVÁ
	ING. VÁCLAV KRAMPERA	

POŘIZOVATEL OBECNÍ ÚŘAD LIPÍ 28, 373 84 DUBNÉ

AKCE **ÚS LIPÍ - lokalita SO.4.L/U v k.ú. Lipí**

ČÍSLO VÝKRESU **B.4**

ČÍSLO PARÉ

VÝKRES VÝKRES DOPRAVNÍ A TECHNICKÉ INFRASTRUKTURY

STUPEŇ	ÚS	MĚŘÍTKO	1:1000	DATUM	01/2023
FORMÁT	4xA4	ČÍSLO ZAKÁZKY	21–068		