


POLICIE ČESKÉ REPUBLIKY
 KRAJSKÉ ŘEDITELSTVÍ POLICIE
 JIHOČESKÉHO KRAJE 24
 ÚZEMNÍ ODBOR ČESKÉ BUDĚJOVICE
 DOPRAVNÍ INSPEKTORÁT
 POŠTOVNÍ PŘÍHRADKA 125
 371 05 ČESKÉ BUDĚJOVICE
 0 5 -03- 2023

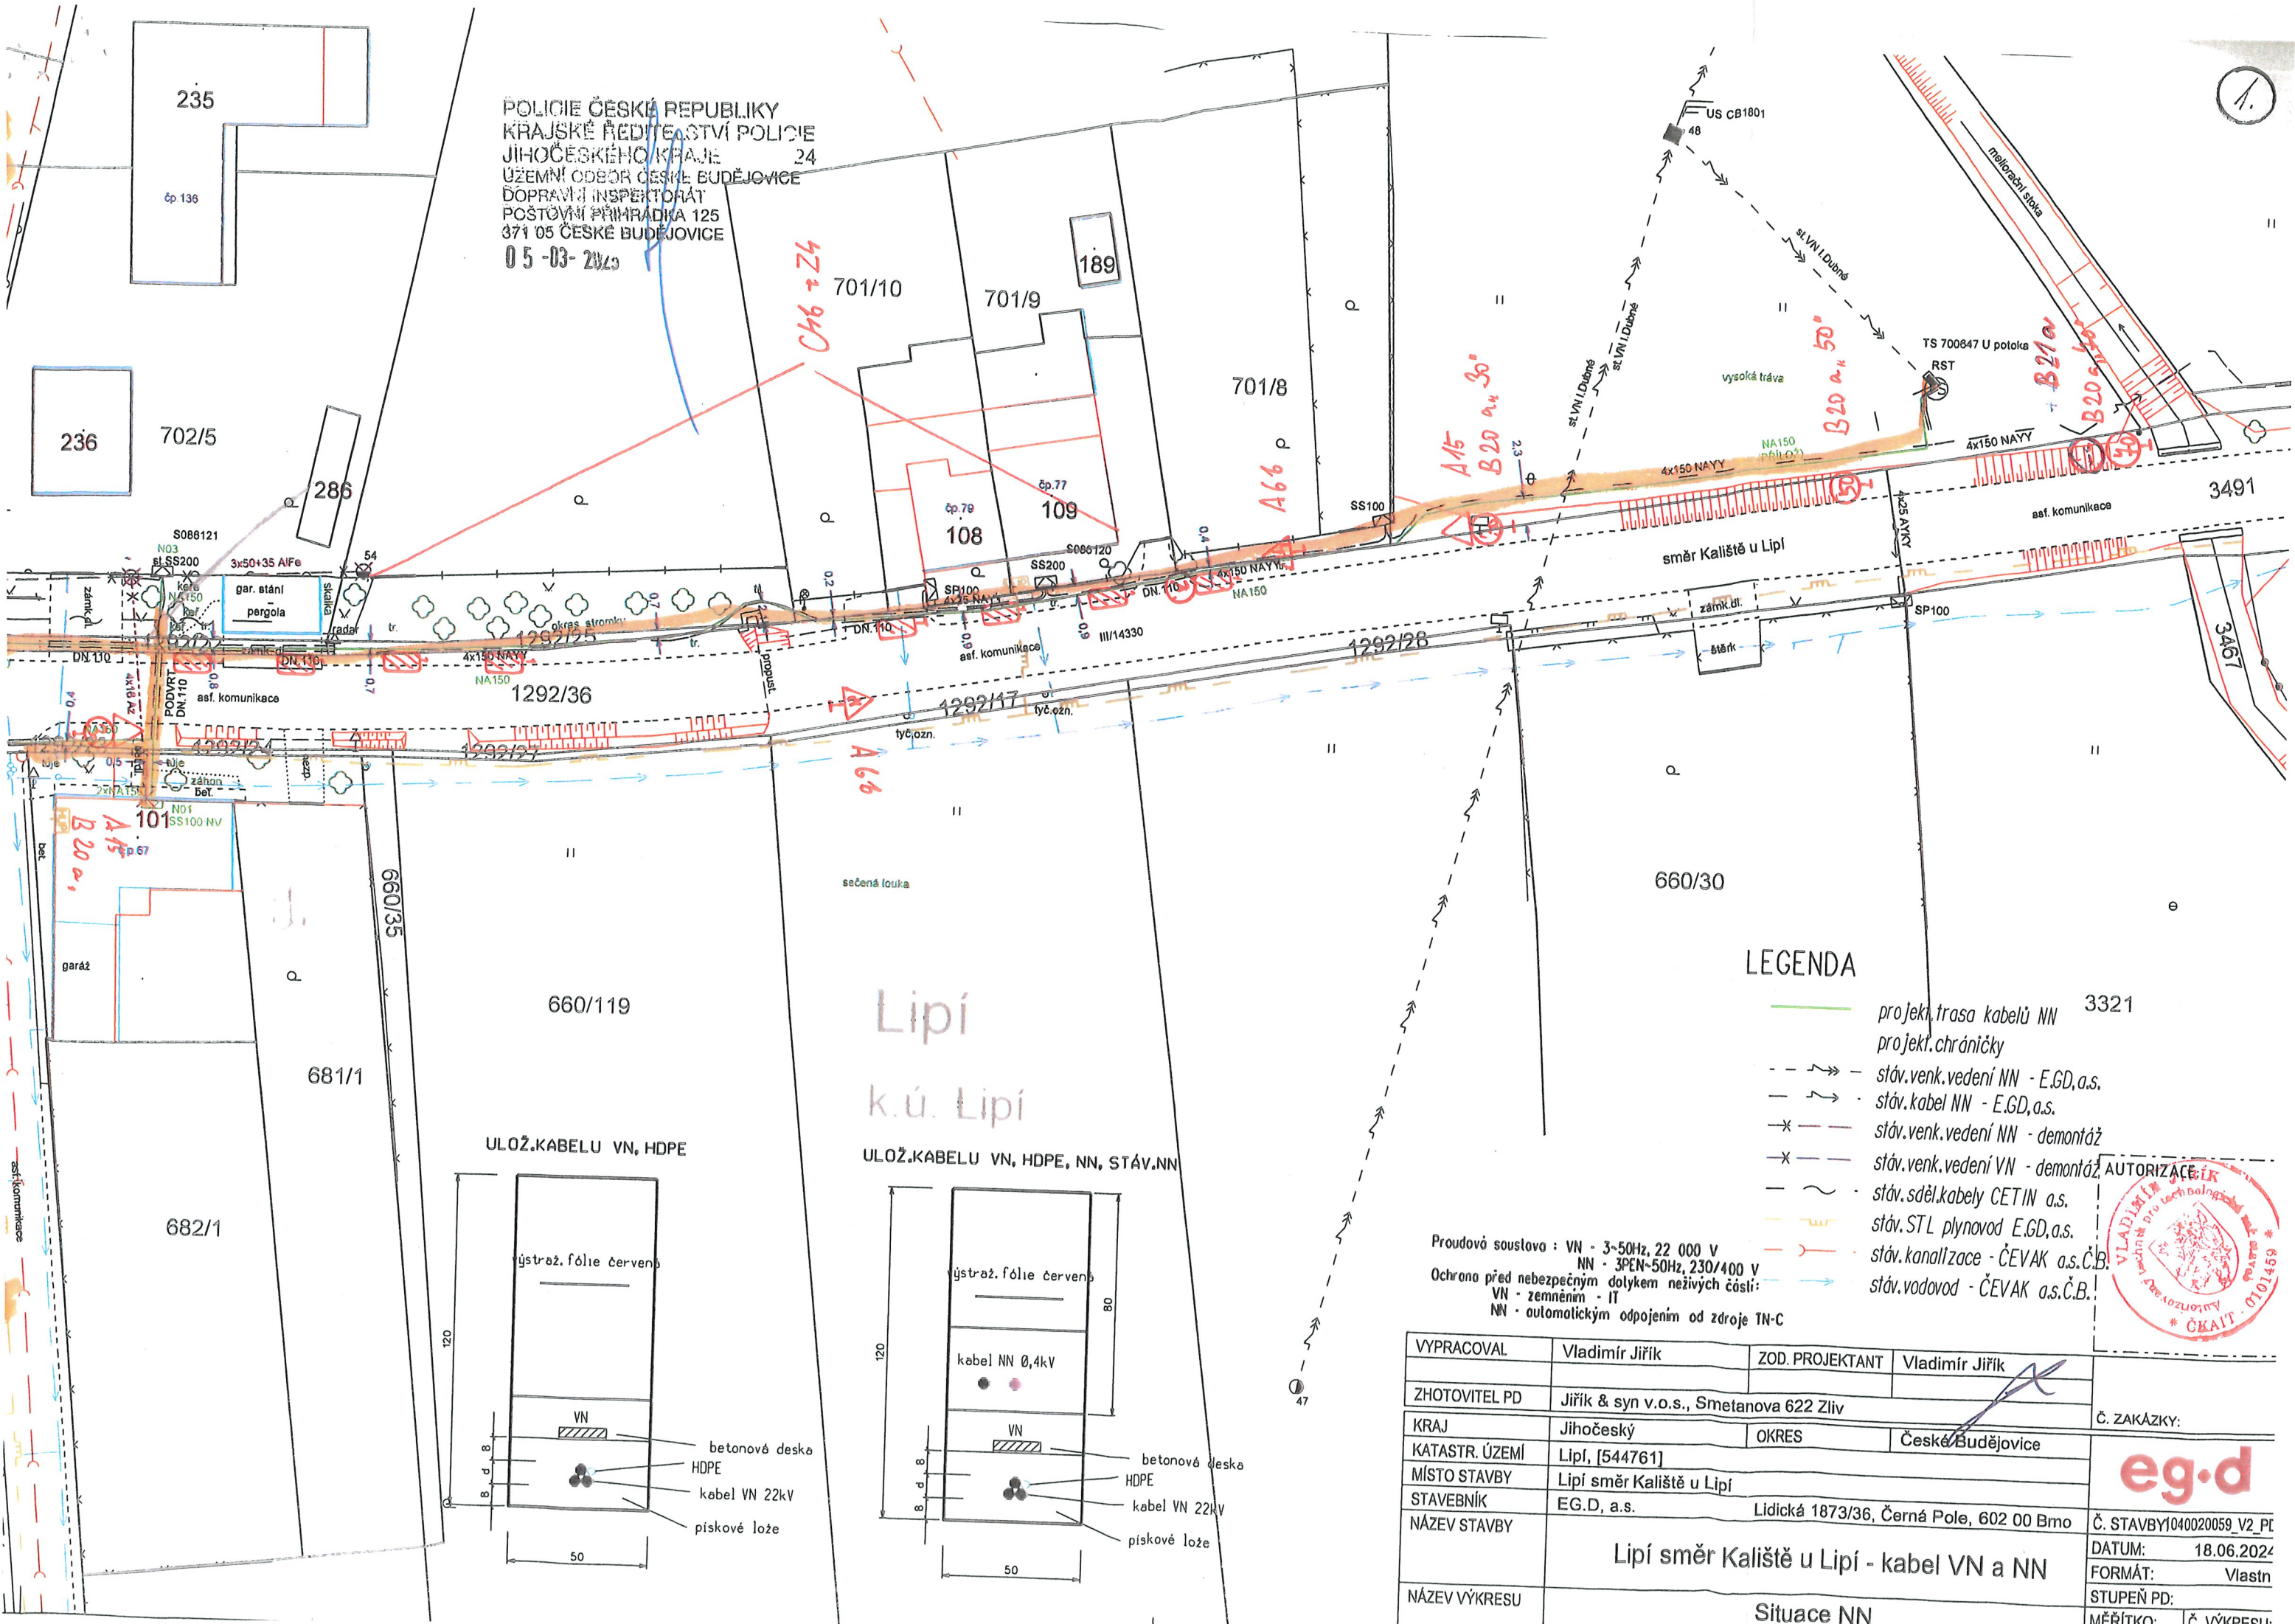

- LEGENDA**
- projekt trasa kabelů NN 3321
 - projekt chráničky
 - - - stáv. venk. vedení NN - E.GD, a.s.
 - - - stáv. kabel NN - E.GD, a.s.
 - - - stáv. venk. vedení NN - demontáž
 - - - stáv. venk. vedení VN - demontáž
 - - - stáv. sděl. kabely CETIN a.s.
 - - - stáv. STL plynovod E.GD, a.s.
 - - - stáv. kanalizace - ČEVAK a.s. Č.B.
 - - - stáv. vodovod - ČEVAK a.s. Č.B.

Proudová soustava : VN - 3-50Hz, 22 000 V
 NN - 3PEN-50Hz, 230/400 V
 Ochrana před nebezpečným dotykem neživých částí:
 VN - zemněním - IT
 NN - automatickým odpojením od zdroje TN-C

VYPRACOVAL	Vladimír Jiřík	ZOD. PROJEKTANT	Vladimír Jiřík
ZHOTOVITEL PD	Jiřík & syn v.o.s., Smetanova 622 Zlív	Č. ZAKÁZKY:	
KRAJ	Jihočeský	OKRES	České Budějovice
KATASTR. ÚZEMÍ	Lipí, [544761]	eg.d	
MÍSTO STAVBY	Lipí směr Kaliště u Lipí		
STAVEBNÍK	EG.D, a.s.	Lidická 1873/36, Černá Pole, 602 00 Brno	Č. STAVBY 1040020059_V2_PD
NÁZEV STAVBY	Lipí směr Kaliště u Lipí - kabel VN a NN		DATUM: 18.06.2024
NÁZEV VÝKRESU	Situace NN		FORMÁT: Vlastn
			STUPEŇ PD:
			MĚŘÍTKO: Č. VÝKRESU:

